

MĚSTSKÝ ÚŘAD TIŠNOV

nám. Míru 111, 666 19 Tišnov

Odbor dopravy a živnostenský úřad

Spis.zn.: S-MUTI 18532/2022/ODŽÚ/Dv

Č.j.: MUTI 21447/2022

Počet listů: 2 Počet příloh: 1

Vyřizuje: Luboš Dvořáček

Tel: 549 439 752

E-mail: lubos.dvoracek@tisnov.cz

Tišnov, 26. 5. 2022

VEŘEJNÁ VYHLÁŠKA

OPATŘENÍ OBECNÉ POVAHY

STANOVENÍ PŘECHODNÉ ÚPRAVY PROVOZU NA POZEMNÍCH KOMUNIKACÍCH

Městský úřad Tišnov, odbor dopravy a živnostenský úřad jako příslušný obecní úřad obce s rozšířenou působností dle § 124 odst. 6 zákona č. 361/2000 Sb., o provozu na pozemních komunikacích a o změnách některých zákonů (zákon o silničním provozu), ve znění pozdějších předpisů (dále jen "zákon o silničním provozu"), místně příslušný dle § 11 zákona č. 500/2004 Sb., správní řád, ve znění pozdějších předpisů (dále jen "správní řád"),

v řízení o opatření obecné povahy podle § 77 odst. 5 zákona o silničním provozu, které bylo zahájeno na základě podání společnosti T.M.V. spol. s r.o., IČ: 15544419, Nádražní 1400, 593 01 Bystřice pod Pernštejnem zastoupené společností GEFAB CS, spol. s r.o., IČ: 41602901, Švédská 5, 620 00 Brno, ze dne 6. 5. 2022 v souladu s ustanovením § 77 odst. 1 písm. c) zákona o silničním provozu

stanovuje přechodnou úpravu provozu

na pozemních komunikacích v souvislosti s dopravním omezením na silnici č. III/3878 a místní komunikaci, v městysu Nedvědice, dle přiložené grafické přílohy - „NEDVĚDICE – kanalizace u vlakového nádraží Nedvědice, Brno – venkov, Jihomoravský kraj“ zpracované společností GEFAB CS, spol. s r.o., IČ: 41602901, Švédská 5, 620 00 Brno z dubna 2022.

Návrh stanovení přechodné úpravy provozu byl projednán s příslušným orgánem policie – Policií České republiky, Krajské ředitelství policie Jihomoravského kraje, Dopravní inspektorát Brno-venkov, pracoviště dopravní inženýrství, Kounicova 24, 611 32 Brno, ze dne 10. 5. 2022 pod č. j. KRPB-93966-4/ČJ-2022-0603DI-HRB.

Přechodná úprava provozu bude provedena za následujících podmínek:

- Provedení přechodné úpravy provozu (dopravní značení) na pozemních komunikacích v souvislosti s dopravním omezením na silnici č. III/3878 a místní komunikaci, v městysu Nedvědice bude realizováno dle přiložené grafické přílohy schválené příslušným orgánem policie – Policií České republiky, Krajské ředitelství policie Jihomoravského kraje, Dopravní inspektorát Brno-venkov, pracoviště dopravní inženýrství, Kounicova 24, 611 32 Brno, ze dne 10. 5. 2022 pod č. j. KRPB-93966-4/ČJ-2022-0603DI-HRB.
- Přechodná úprava provozu bude provedena v souladu se zákonem č. 361/2000 Sb., o provozu na pozemních komunikacích a o změnách některých zákonů, ve znění pozdějších předpisů,

a s vyhláškou č. 294/2015 Sb., kterou se provádějí pravidla provozu na pozemních komunikacích, ve znění pozdějších předpisů. Dopravní značení a dopravní zařízení musí být v souladu s technickými podmínkami TP 65 (II. vydání) – Zásady pro dopravní značení na pozemních komunikacích, technickými podmínkami TP 100 (II. vydání) – Zásady pro orientační dopravní značení na pozemních komunikacích, technickými podmínkami TP 169 – Zásady pro označování dopravních situací na pozemních komunikacích, technickými podmínkami TP 133 – Zásady pro vodorovné dopravní značení na pozemních komunikacích a VL 6.1 – Vybavení pozemních komunikací.

- Dopravní značení a dopravní zařízení musí v souladu s ust. § 62 odst. 6 zákona o silničním provozu svými rozměry, barvami a technickými požadavky odpovídat zvláštním technickým předpisům.
- Odpovědný subjekt za provedení tohoto stanovení: **T.M.V. spol. s r.o.**, IČ: 15544419, Nádražní 1400, 593 01 Bystřice pod Pernštejnem, **Martin Teplý, tel. 602 534 809.**
- Přechodná úprava provozu bude provedena v termínu **ode dne nabytí účinnosti opatření obecné povahy (nejdříve však od 1. 6. 2022) do 15. 8. 2022.**

Odůvodnění:

Městský úřad Tišnov, odbor dopravy a živnostenský úřad, obdržel dne 6. 5. 2022 podání společnosti T.M.V. spol. s r.o., IČ: 15544419, Nádražní 1400, 593 01 Bystřice pod Pernštejnem zastoupené společností GEFAB CS, spol. s r.o., IČ: 41602901, Švédská 5, 620 00 Brno, ke stanovení přechodné úpravy provozu na pozemních komunikacích v souvislosti s dopravním omezením na silnici č. III/3878 a místní komunikaci, v městysu Nedvědice v souladu s ustanovením § 77 odst. 1 písm. c) zákona č. 361/2000 Sb., o provozu na pozemních komunikacích, ve znění pozdějších předpisů. Jedná se o přechodné dopravní značení na pozemních komunikacích v souvislosti s dopravním omezením na silnici č. III/3878 a místní komunikaci, v městysu Nedvědice v rozsahu dle grafické přílohy „NEDVĚDICE – kanalizace u vlakového nádraží Nedvědice, Brno – venkov, Jihomoravský kraj“ zpracované společností GEFAB CS, spol. s r.o., IČ: 41602901, Švédská 5, 620 00 Brno z dubna 2022, z důvodu realizace kanalizace.

Návrh stanovení přechodné úpravy provozu na pozemních komunikacích v souvislosti s dopravním omezením na silnici č. III/3878 a místní komunikaci, v městysu Nedvědice byl projednán dle ust. § 77 odst. 3 zákona o silničním provozu s dotčeným orgánem, kterým je příslušný orgán policie - Policie České republiky, Krajské ředitelství policie Jihomoravského kraje, Dopravní inspektorát Brno-venkov, pracoviště dopravní inženýrství, Kounicova 24, 611 32 Brno, ze dne 10. 5. 2022 pod č. j. KRPB-93966-4/ČJ-2022-0603DI-HRB je podkladem pro toto řízení.

Jedná se o stanovení přechodné úpravy provozu na pozemních komunikacích, kdy dle ust. § 77 odst. 5 zákona o silničním provozu příslušný správní úřad nedoručuje návrh opatření obecné povahy a nevyzývá dotčené osoby k podávání připomínek nebo námitek.

Opatření obecné povahy stanovení přechodné úpravy provozu na pozemních komunikacích v souvislosti s dopravním omezením na silnici č. III/3878 a místní komunikaci, v městysu Nedvědice se přímo dotýká zájmů žadatele, kterým je společnost T.M.V. spol. s r.o., IČ: 15544419, Nádražní 1400, 593 01 Bystřice pod Pernštejnem zastoupená společností GEFAB CS, spol. s r.o., IČ: 41602901, Švédská 5, 620 00 Brno, Správy a údržby silnic Jihomoravského kraje, příspěvkové organizace kraje, IČ: 70932581, Žerotínovo nám. 449/3, 602 00 Brno, jako osoby pověřené výkonem vlastnických práv k silnicím II. a III. třídy, Městysu Nedvědice, Nedvědice 42, 592 62 Nedvědice, vlastníka nemovitostí, na nichž mají být umístěny dopravní značky a dále kteréhokoliv účastníka silničního provozu na pozemních komunikacích v souvislosti s dopravním omezením na silnici č. III/3878 a místní komunikaci, v městysu Nedvědice.

Městský úřad Tišnov, odbor dopravy a živnostenský úřad jako příslušný obecní úřad obce s rozšířenou působností dle § 124 odst. 6 zákona o silničním provozu oznámil dne 26. 5. 2022 vydání opatření obecné povahy – stanovení přechodné úpravy provozu na pozemních komunikacích v souvislosti s dopravním omezením na silnici č. III/3878 a místní komunikaci, v městysu Nedvědice, v souladu s ustanovením § 77 odst. 1 písm. c) zákona o silničním provozu.

Poučení:

Stanovení přechodné úpravy provozu na pozemních komunikacích vydané formou opatření obecné povahy nabývá účinnosti dle § 77 odst. 5 zákona o silničním provozu pátým dnem po dni vyvěšení veřejné vyhlášky. Proti opatření obecné povahy nelze dle ust. § 173 odst. 2 správního řádu podat opravný prostředek.

Luboš Dvořáček v. r.
referent odboru

Příloha:

- situace dopravního značení

Toto opatření obecné povahy musí být vyvěšeno nejméně po dobu 15 dnů na úřední desce Městského úřadu Tišnov a Úřadu městysu Nedvědice a současně se zveřejní též způsobem umožňujícím dálkový přístup.

po sejmutí a potvrzení prosíme o zpětné zaslání

Vyvěšeno dne: Sejmuto dne:

Zveřejněno způsobem umožňujícím dálkový přístup dne

Razítko, podpis orgánu, který potvrzuje vyvěšení a sejmutí oznámení.

Rozdělovník:

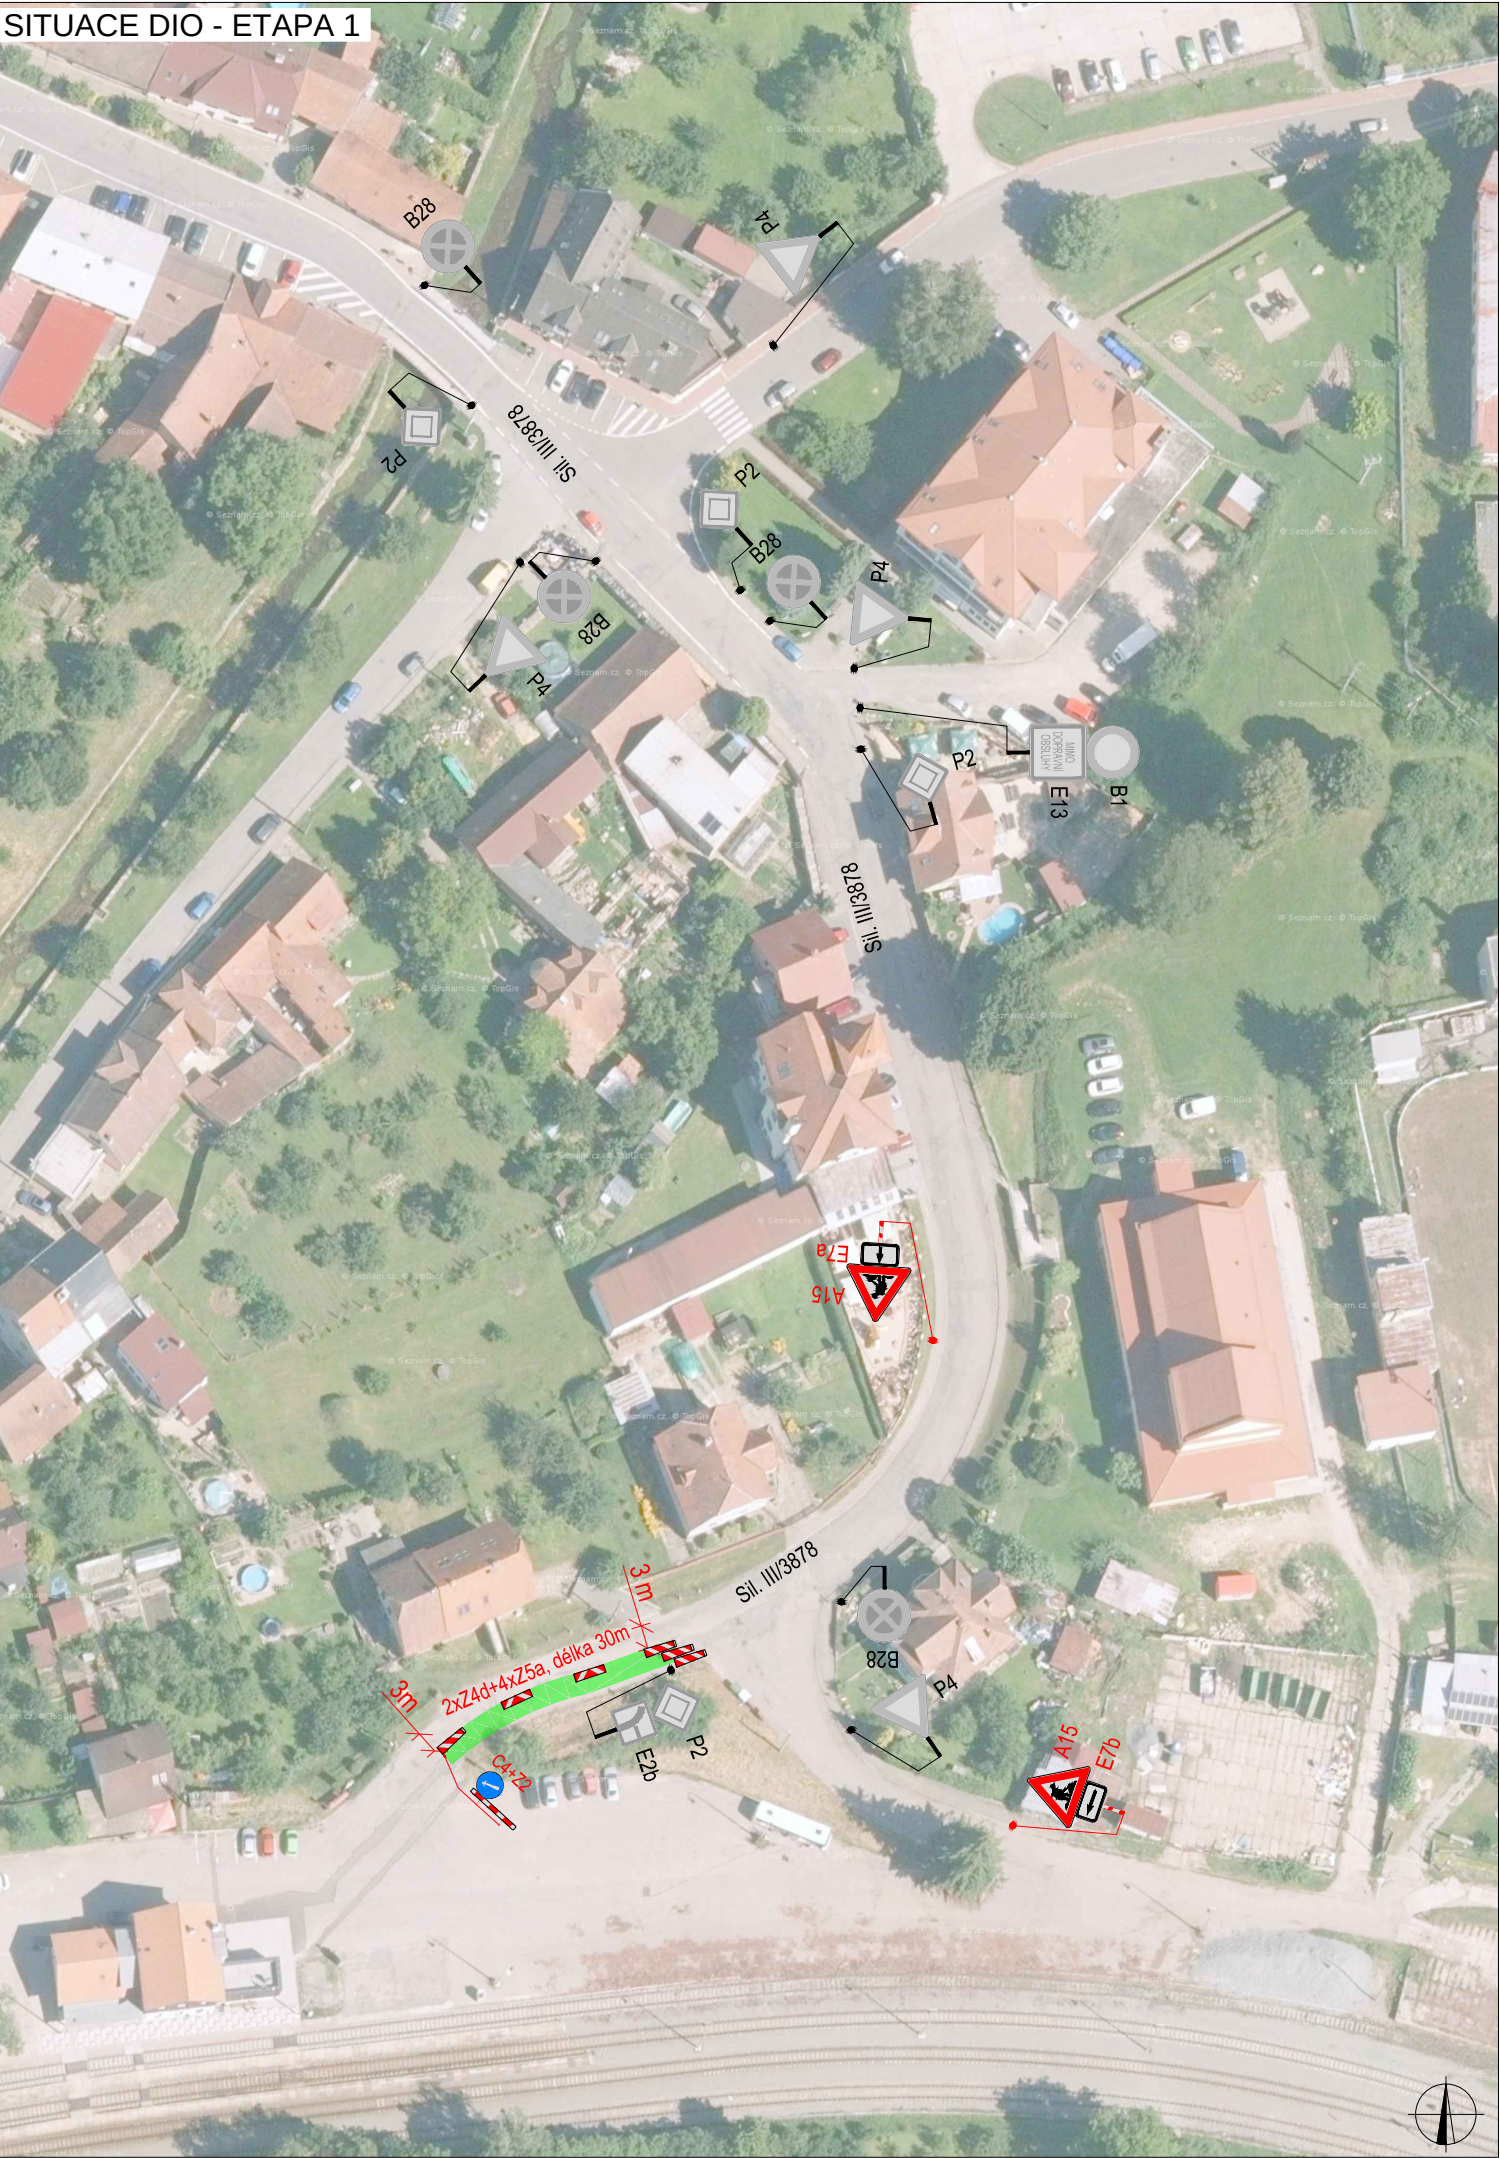
Dotčené osoby

- V souladu s ust. § 173 odst. 1 správního řádu doručuje Městský úřad Tišnov toto opatření obecné povahy dotčeným osobám veřejnou vyhláškou. Doručení veřejnou vyhláškou bude provedeno v souladu s ustanovením § 25 správního řádu tak, že se písemnost vyvěsí na úřední desce Městského úřadu Tišnov a Úřadu městysu Nedvědice a současně bude zveřejněno způsobem umožňujícím dálkový přístup. Patnáctým dnem po vyvěšení bude písemnost považována za doručenou.
- GEFAB CS, spol. s r.o., Švédská 5, 620 00 Brno – DS
- Správa a údržba silnic Jihomoravského kraje, p.o.k., oblast Sever, Komenského 2, 678 01 Blansko – DS
- Městys Nedvědice, Nedvědice 42, 592 62 Nedvědice - DS

Dotčené orgány

- Policie České republiky, Krajské ředitelství policie Jihomoravského kraje, Dopravní inspektorát Brno-venkov, pracoviště dopravní inženýrství, Kounicova 24, 611 32 Brno – DS

SITUACE DIO - ETAPA 1



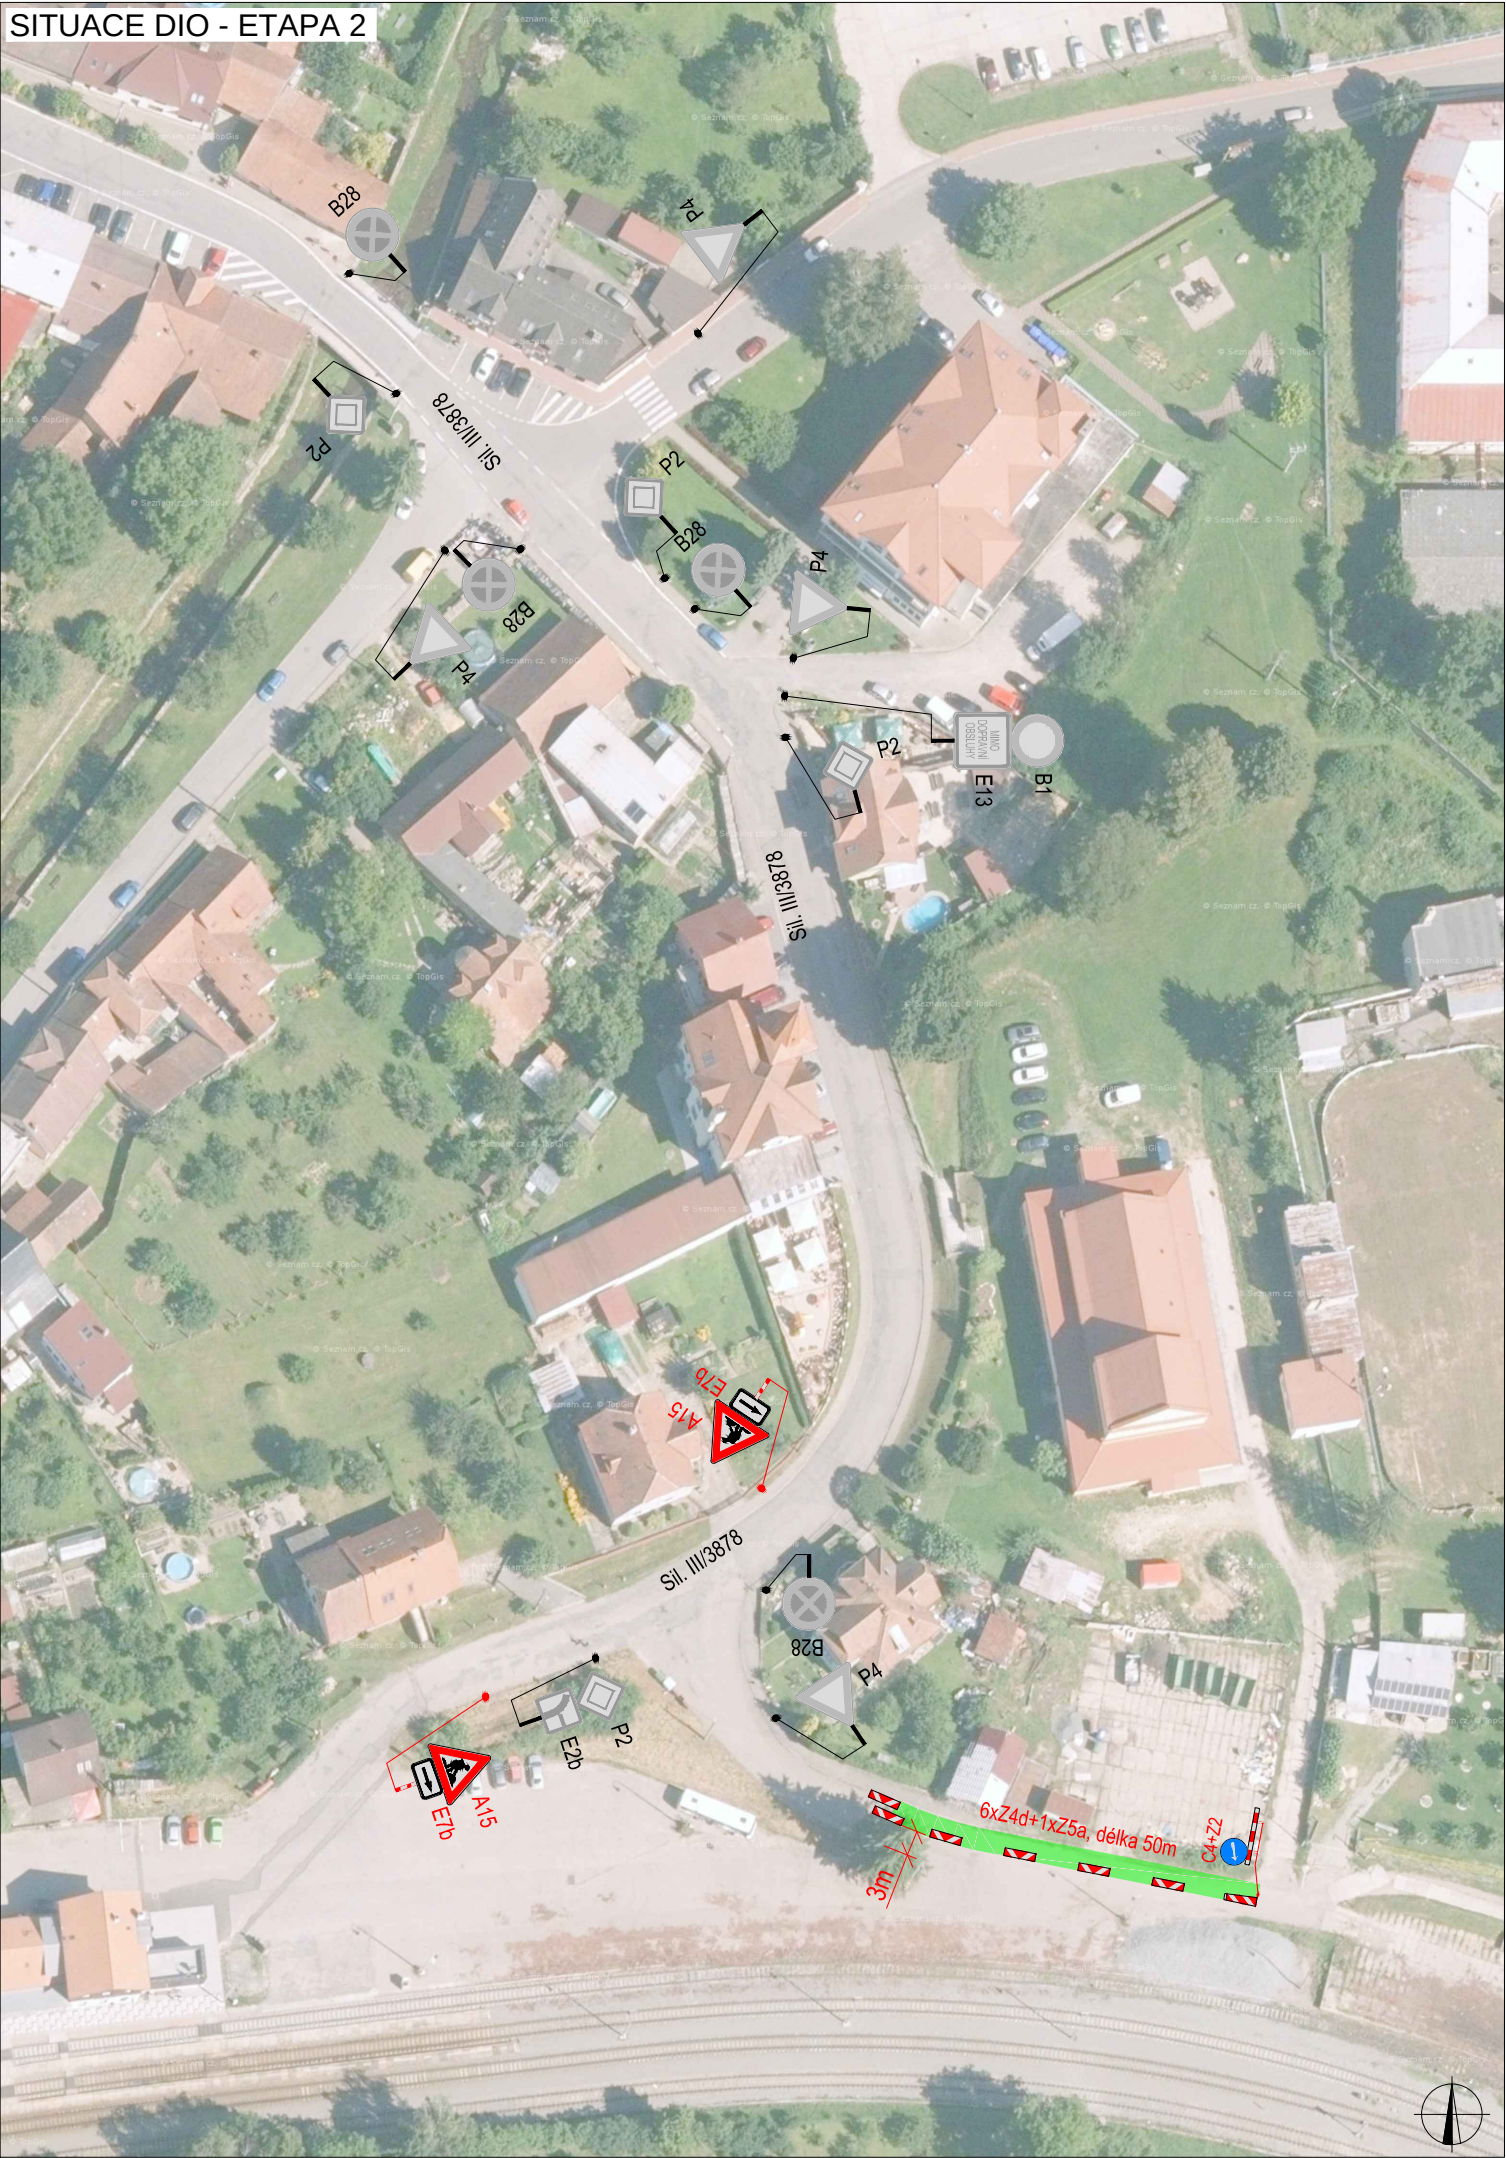
SITUACE ŠIRŠÍCH VZTAHŮ



LEGENDA		PLATNOST DOKUMENTACE
	TRVALÉ SVISLÉ DOPRAVNÍ ZNAČENÍ	V dne
	DOČASNĚ ZNEPLATNĚNÉ TRVALÉ DOPRAVNÍ ZNAČENÍ	
	NAVRŽENÉ PŘECHODNÉ DOPRAVNÍ ZNAČENÍ	
INSTALACE PŘECHODNÉHO DOPRAVNÍHO ZNAČENÍ BUDE PROVEDENO DLE PRAVIDEL TP65 A TP66. STAVBA UMOŽNÍ PŘÍSTUP K NEMOVITOSTEM.		

ZODPOVĚDNÝ PROJEKTANT:	Jakub Humplík			
VYPRACOVAL:	Tereza Buchtelíková			
KONTROLOVAL:	Jakub Humplík			
NÁZEV STAVBY: NEDVĚDICE - KANALIZACE U VLAKOVÉHO NÁDRAŽÍ Nedvědice, Brno - Venkov, Jihomoravský kraj			ČÍSLO ZAKÁZKY:	135/2022
			DATUM:	04/2022
			FORMÁT:	2x A4
			MĚŘÍTKO: -	
ÚČEL:	RDS			
OBSAH: Situace dopravně-inženýrských opatření			ČÍSLO PŘÍLOHY:	SOUPRAVA:
			1	

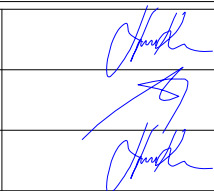
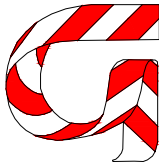
SITUACE DIO - ETAPA 2



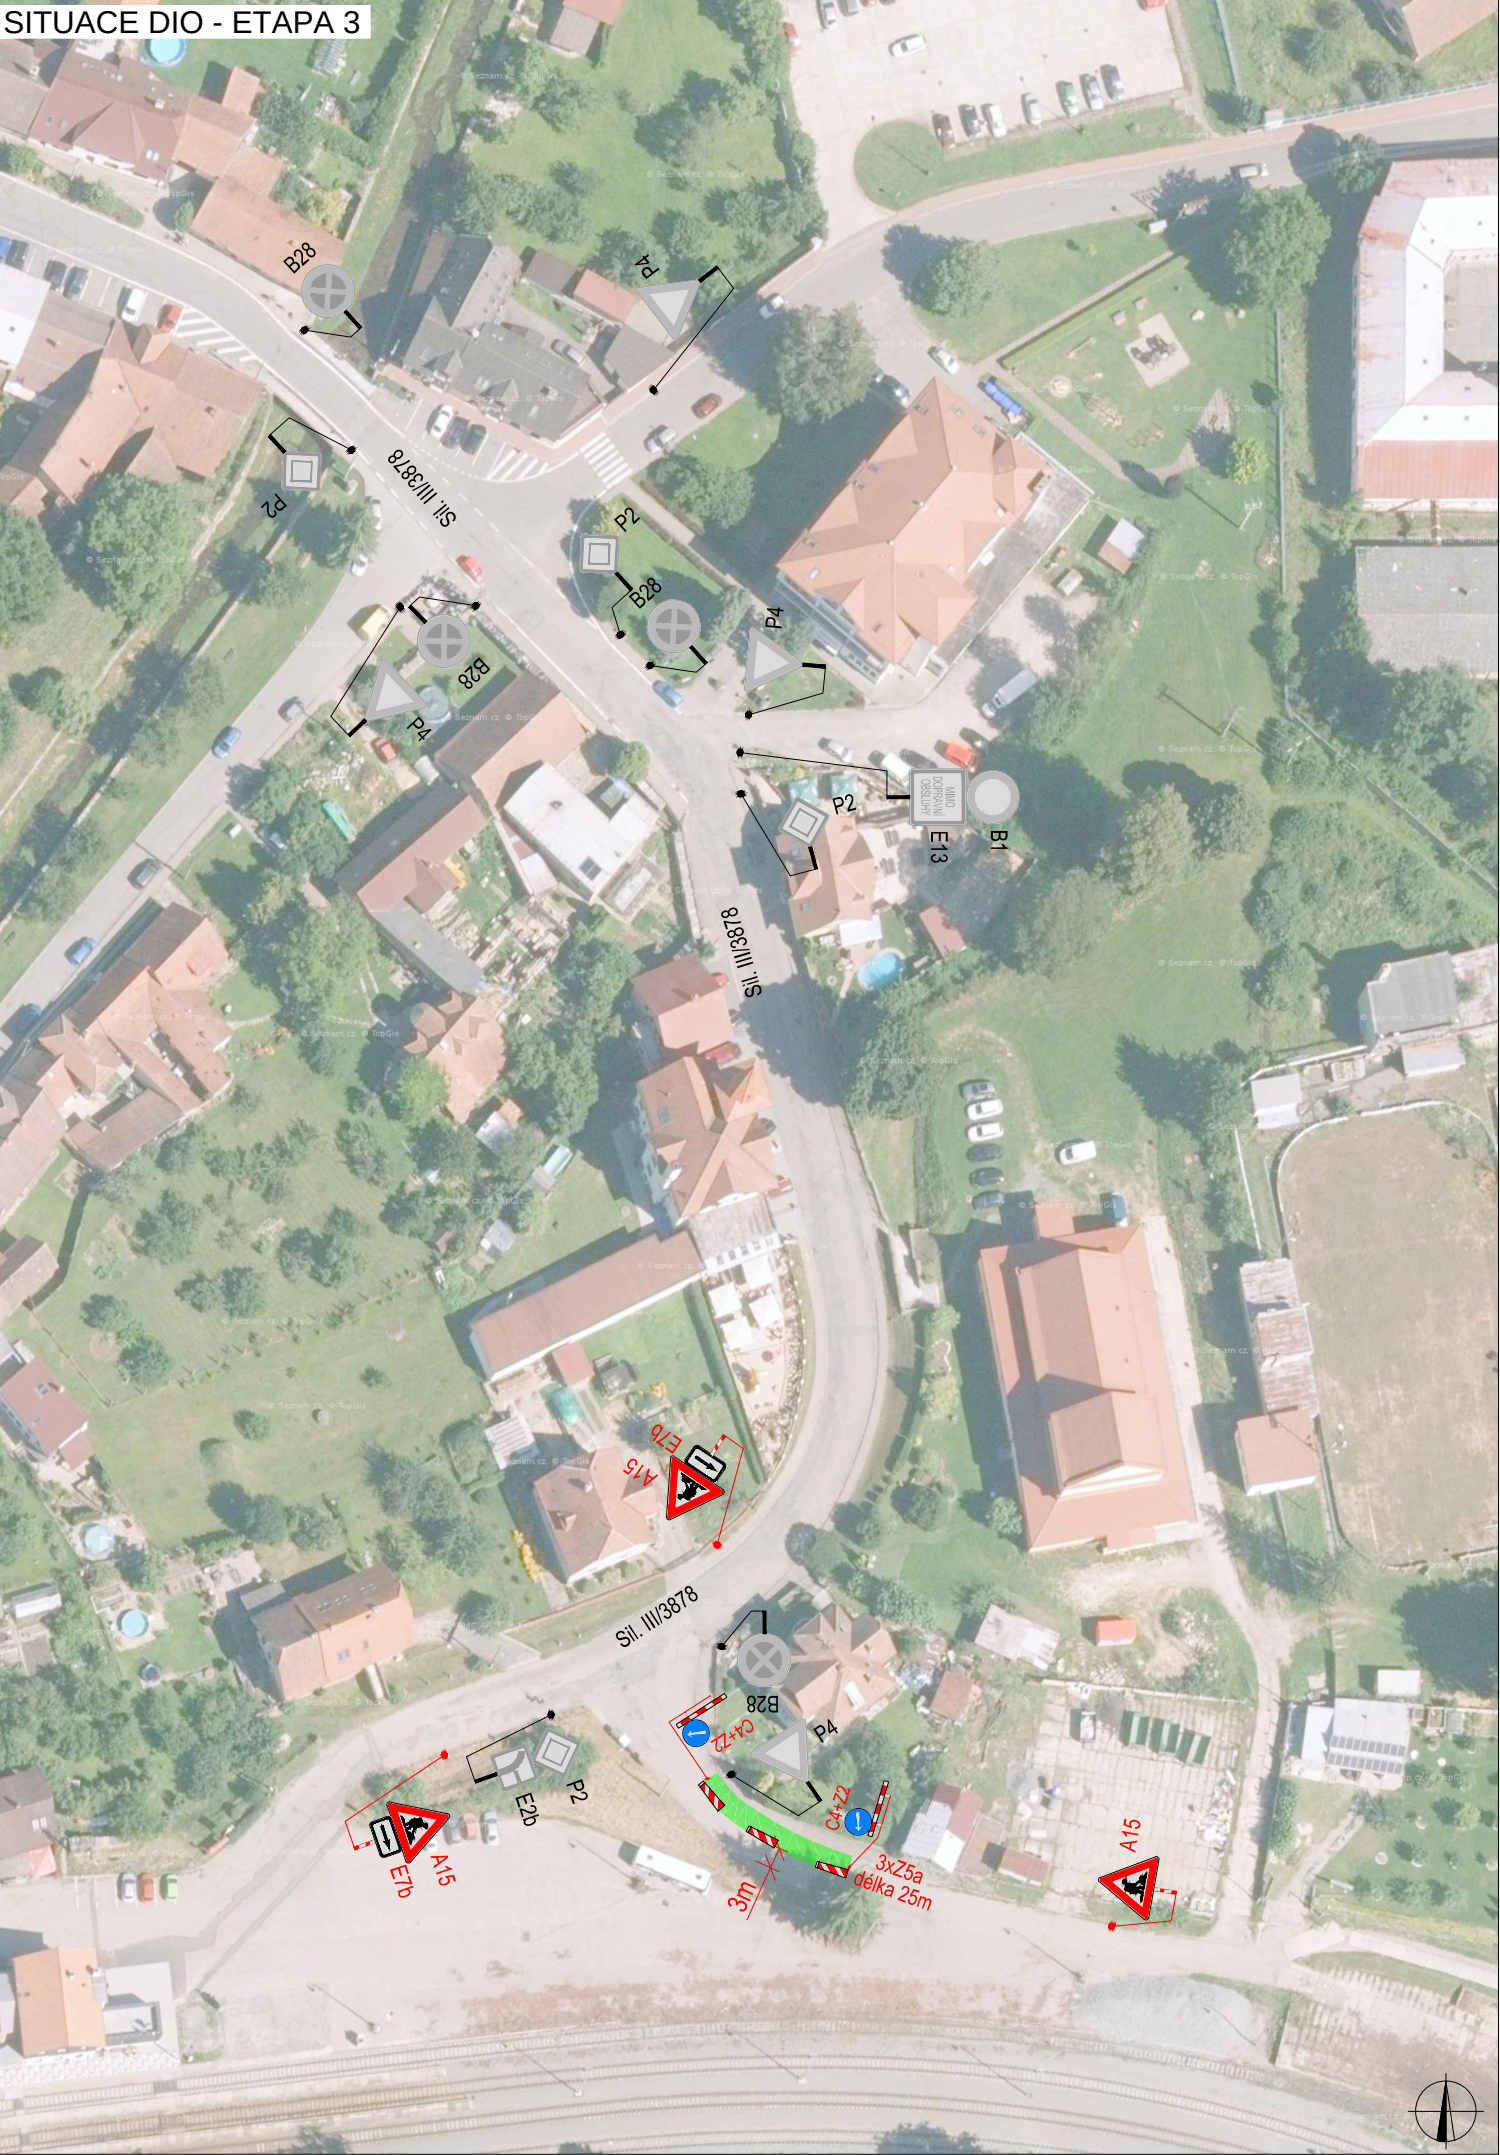
SITUACE ŠIRŠÍCH VZTAHŮ



LEGENDA		PLATNOST DOKUMENTACE
 P6	TRVALÉ SVISLÉ DOPRAVNÍ ZNAČENÍ	 PRACOVNÍ MÍSTO
 P6	DOČASNĚ ZNEPLATNĚNÉ TRVALÉ DOPRAVNÍ ZNAČENÍ	
 P6	NAVŘZENÉ PŘECHODNÉ DOPRAVNÍ ZNAČENÍ	
INSTALACE PŘECHODNÉHO DOPRAVNÍHO ZNAČENÍ BUDE PROVEDENO DLE PRAVIDEL TP65 A TP66. STAVBA UMOŽNÍ PŘÍSTUP K NEMOVITOSTEM.		V dne

ZODPOVĚDNÝ PROJEKTANT:	Jakub Humplík			  GEFAB CS spol. s r.o. Švédská 5, 620 00 Brno http://www.gefab.cz	
VYPRACOVAL:	Tereza Buchtelíková				
KONTROLOVAL:	Jakub Humplík				
NÁZEV STAVBY: NEDVĚDICE - KANALIZACE U VLAKOVÉHO NÁDRAŽÍ Nedvědice, Brno - Venkov, Jihomoravský kraj		ČÍSLO ZAKÁZKY:	135/2022	ČÍSLO PŘÍLOHY: 2 SOUPRAVA:	
		DATUM:	04/2022		
		FORMÁT:	2x A4		
OBSAH: Situace dopravně-inženýrských opatření		MĚŘÍTKO:	-		
		ÚČEL:	RDS		

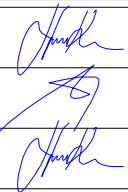
SITUACE DIO - ETAPA 3



SITUACE ŠIRŠÍCH VZTAHŮ



LEGENDA		PLATNOST DOKUMENTACE
 P6	TRVALÉ SVISLÉ DOPRAVNÍ ZNAČENÍ	 PRACOVNÍ MÍSTO
 P6	DOČASNĚ ZNEPLATNĚNÉ TRVALÉ DOPRAVNÍ ZNAČENÍ	
 P6	NAVRŽENÉ PŘECHODNÉ DOPRAVNÍ ZNAČENÍ	
INSTALACE PŘECHODNÉHO DOPRAVNÍHO ZNAČENÍ BUDE PROVEDENO DLE PRAVIDEL TP65 A TP66. STAVBA UMOŽNÍ PŘÍSTUP K NEMOVITOSTEM.		V dne

ZODPOVĚDNÝ PROJEKTANT:	Jakub Humplík			 GEFAB CS spol. s r.o. Švédská 5, 620 00 Brno http://www.gefab.cz	
VYPRACOVAL:	Tereza Buchtelíková				
KONTROLOVAL:	Jakub Humplík				
NÁZEV STAVBY:		ČÍSLO ZAKÁZKY:	135/2022	ČÍSLO PŘÍLOHY: SOUPRAVA:	
KANALIZACE U VLAKOVÉHO NÁDRAŽÍ		DATUM:	04/2022		
Nedvědice, Brno - Venkov, Jihomoravský kraj		FORMÁT:	2x A4		
OBSAH:		MĚŘÍTKO:	-	3	
Situace dopravně-inženýrských opatření		ÚČEL:	RDS		

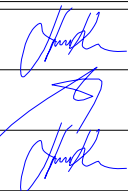
SITUACE DIO - ETAPA 4



SITUACE ŠIRŠÍCH VZTAHŮ



LEGENDA		PLATNOST DOKUMENTACE
	TRVALÉ SVISLÉ DOPRAVNÍ ZNAČENÍ	 PRACOVNÍ MÍSTO
	DOČASNĚ ZNEPLATNĚNÉ TRVALÉ DOPRAVNÍ ZNAČENÍ	
	NAVRŽENÉ PŘECHODNÉ DOPRAVNÍ ZNAČENÍ	
INSTALACE PŘECHODNÉHO DOPRAVNÍHO ZNAČENÍ BUDE PROVEDENO DLE PRAVIDEL TP65 A TP66. STAVBA UMOŽNÍ PŘÍSTUP K NEMOVITOSTEM.		V dne

ZODPOVĚDNÝ PROJEKTANT:	Jakub Humplík		 GEFAB CS spol. s r.o. Švédská 5, 620 00 Brno http://www.gefab.cz	
VYPRACOVAL:	Tereza Buchtelíková			
KONTROLOVAL:	Jakub Humplík			
NÁZEV STAVBY: NEDVĚDICE - KANALIZACE U VLAKOVÉHO NÁDRAŽÍ Nedvědice, Brno - Venkov, Jihomoravský kraj			ČÍSLO ZAKÁZKY:	135/2022
			DATUM:	04/2022
			FORMÁT:	2x A4
OBSAH: Situace dopravně-inženýrských opatření			MĚŘÍTKO:	-
			ÚČEL:	RDS
			ČÍSLO PŘÍLOHY:	4
			SOUPRAVA:	

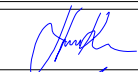
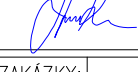
SITUACE DIO - ETAPA 5



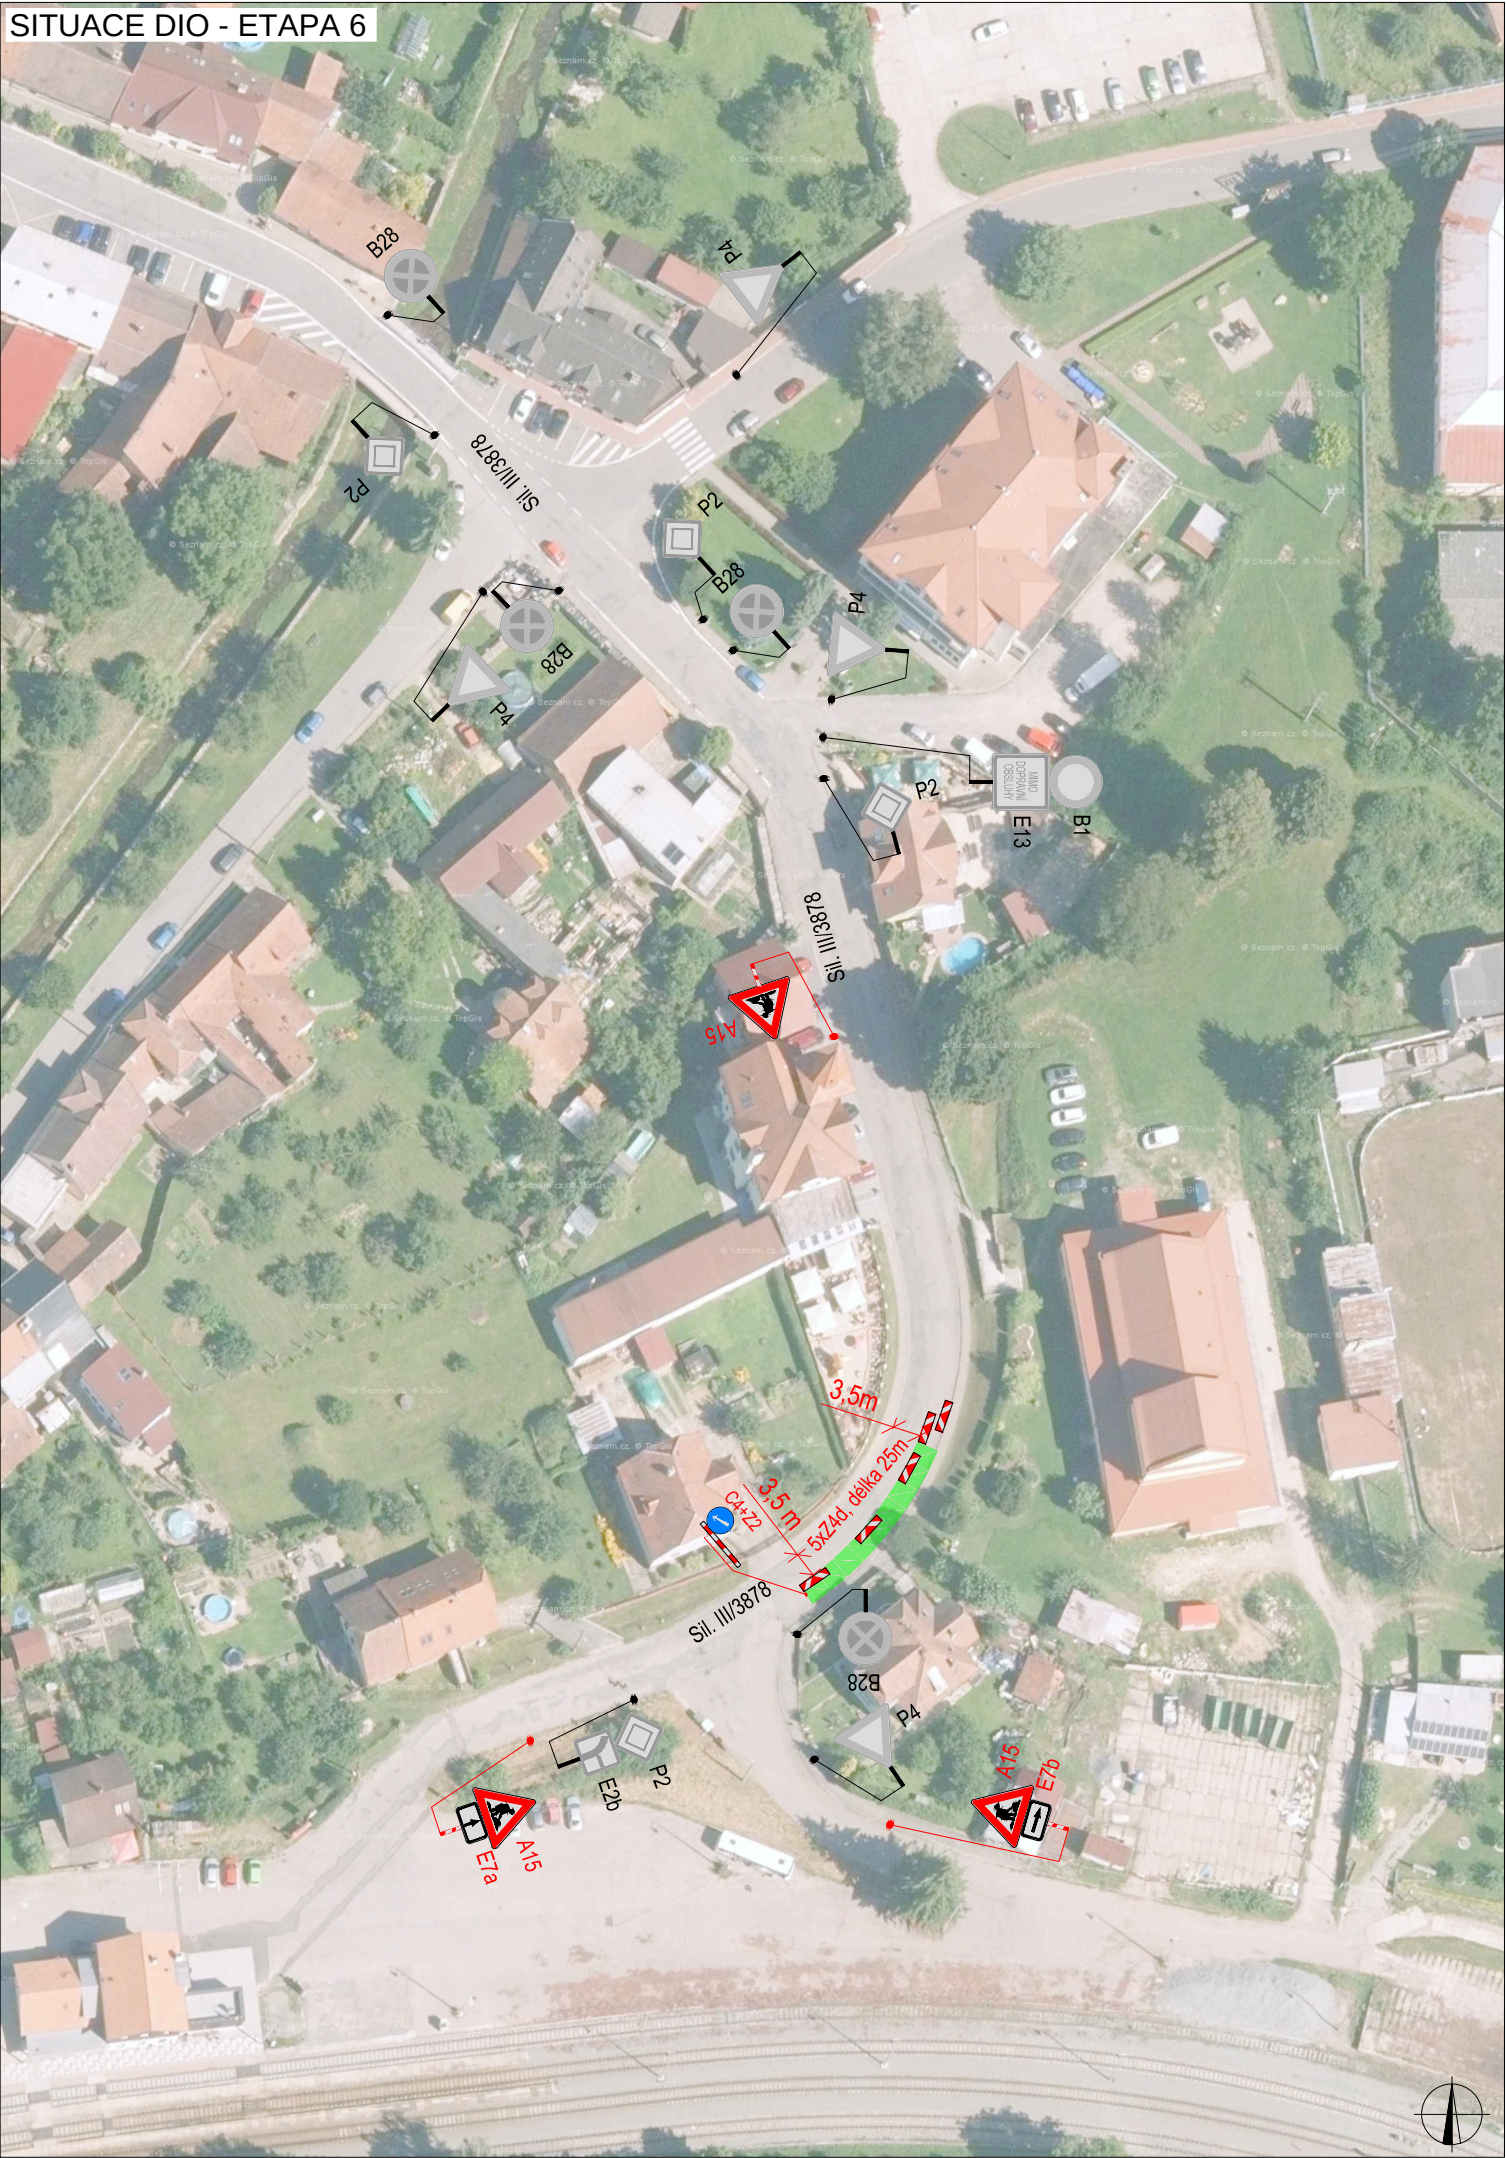
SITUACE ŠIRŠÍCH VZTAHŮ



LEGENDA			PLATNOST DOKUMENTACE
	TRVALÉ SVISLÉ DOPRAVNÍ ZNAČENÍ		PRACOVNÍ MÍSTO
	DOČASNĚ ZNEPLATNĚNÉ TRVALÉ DOPRAVNÍ ZNAČENÍ		DOČASNÝ PŘEJEZDOVÝ PLECH
	NAVRŽENÉ PŘECHODNÉ DOPRAVNÍ ZNAČENÍ		
INSTALACE PŘECHODNÉHO DOPRAVNÍHO ZNAČENÍ BUDE PROVEDENO DLE PRAVIDEL TP65 A TP66. STAVBA UMOŽNÍ PŘÍSTUP K NEMOVITOSTEM.			V dne

ZODPOVĚDNÝ PROJEKTANT:	Jakub Humplík			  GEFAB CS spol. s r.o. Švédská 5, 620 00 Brno http://www.gefab.cz	
VYPRACOVAL:	Tereza Buchtelíková				
KONTROLOVAL:	Jakub Humplík				
NÁZEV STAVBY:		NEDVĚDICE - KANALIZACE U VLAKOVÉHO NÁDRAŽÍ Nedvědice, Brno - Venkov, Jihomoravský kraj		ČÍSLO ZAKÁZKY:	135/2022
OBSAH:		Situace dopravně-inženýrských opatření		DATUM:	04/2022
				FORMÁT:	2x A4
				MĚŘÍTKO:	-
				ÚČEL:	RDS
				ČÍSLO PŘÍLOHY:	5
				SOUPRAVA:	

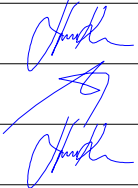
SITUACE DIO - ETAPA 6



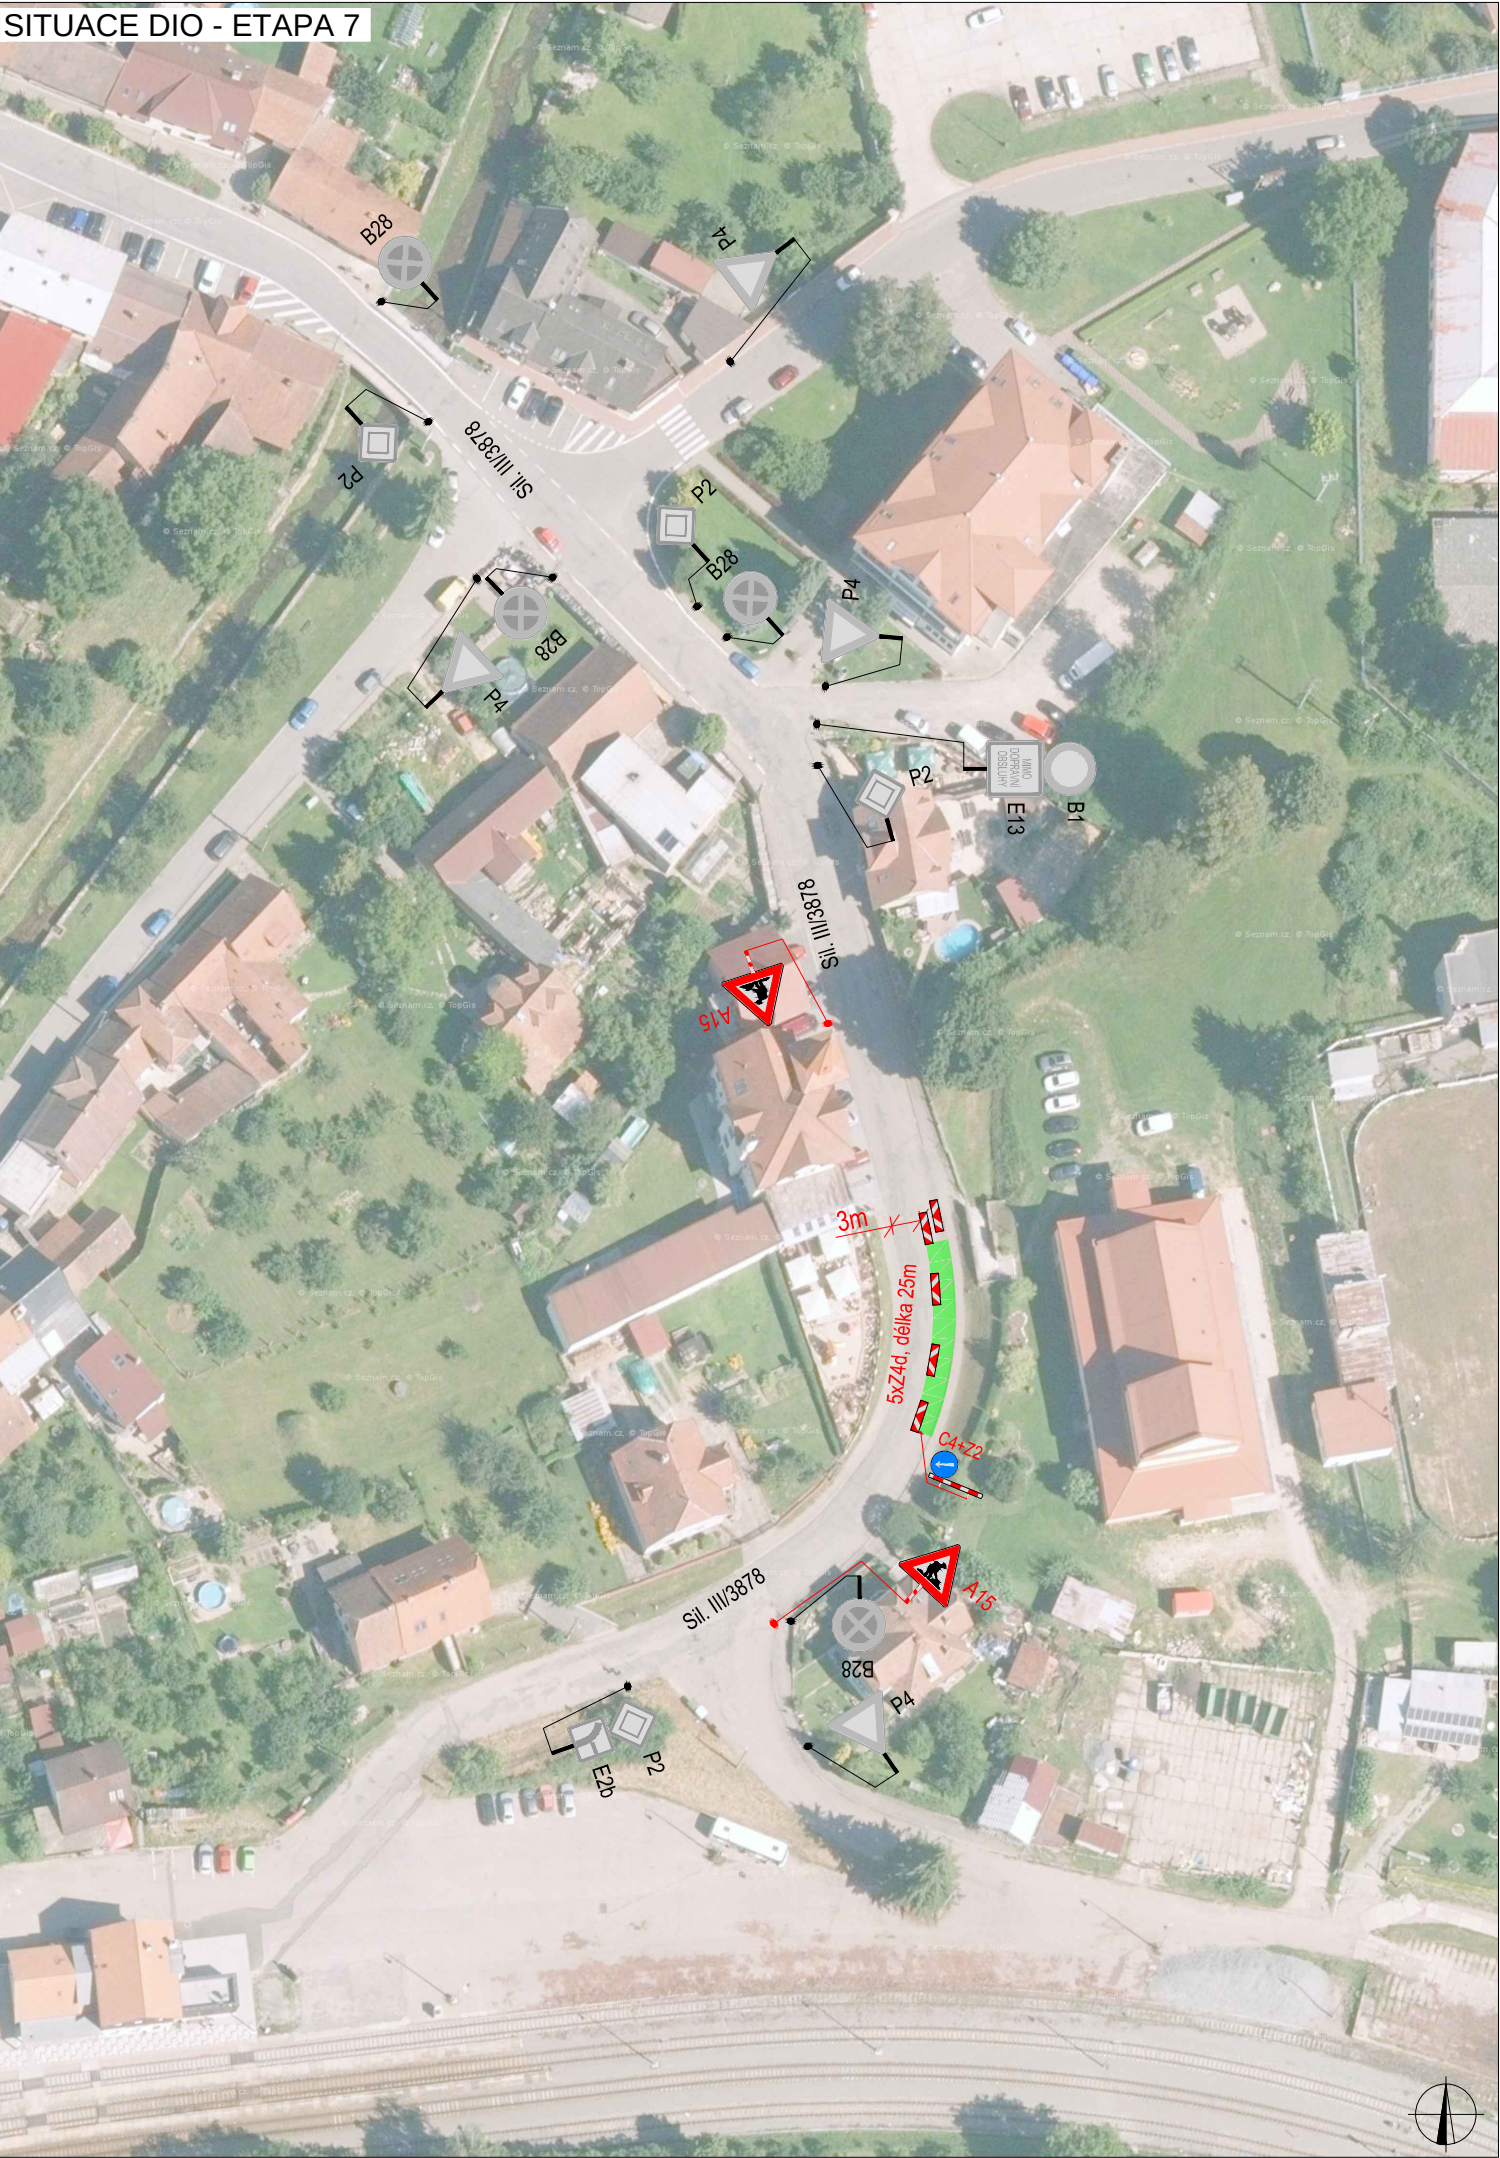
SITUACE ŠIRŠÍCH VZTAHŮ



LEGENDA		PLATNOST DOKUMENTACE
 P6	TRVALÉ SVISLÉ DOPRAVNÍ ZNAČENÍ	 PRACOVNÍ MÍSTO
 P6	DOČASNĚ ZNEPLATNĚNÉ TRVALÉ DOPRAVNÍ ZNAČENÍ	
 P6	NAVRŽENÉ PŘECHODNÉ DOPRAVNÍ ZNAČENÍ	
INSTALACE PŘECHODNÉHO DOPRAVNÍHO ZNAČENÍ BUDE PROVEDENO DLE PRAVIDEL TP65 A TP66. STAVBA UMOŽNÍ PŘÍSTUP K NEMOVITOSTEM.		V dne

ZODPOVĚDNÝ PROJEKTANT:	Jakub Humplík		  GEFAB CS spol. s r.o. Švédská 5, 620 00 Brno http://www.gefab.cz	
VYPRACOVAL:	Tereza Buchtelíková			
KONTROLOVAL:	Jakub Humplík			
NÁZEV STAVBY: NEDVĚDICE - KANALIZACE U VLAKOVÉHO NÁDRAŽÍ Nedvědice, Brno - Venkov, Jihomoravský kraj			ČÍSLO ZAKÁZKY:	135/2022
			DATUM:	04/2022
OBSAH: Situace dopravně-inženýrských opatření			FORMÁT:	2x A4
			MĚŘÍTKO:	-
			ÚČEL:	RDS
			ČÍSLO PŘÍLOHY:	6
			SOUPRAVA:	

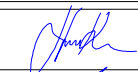
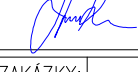
SITUACE DIO - ETAPA 7



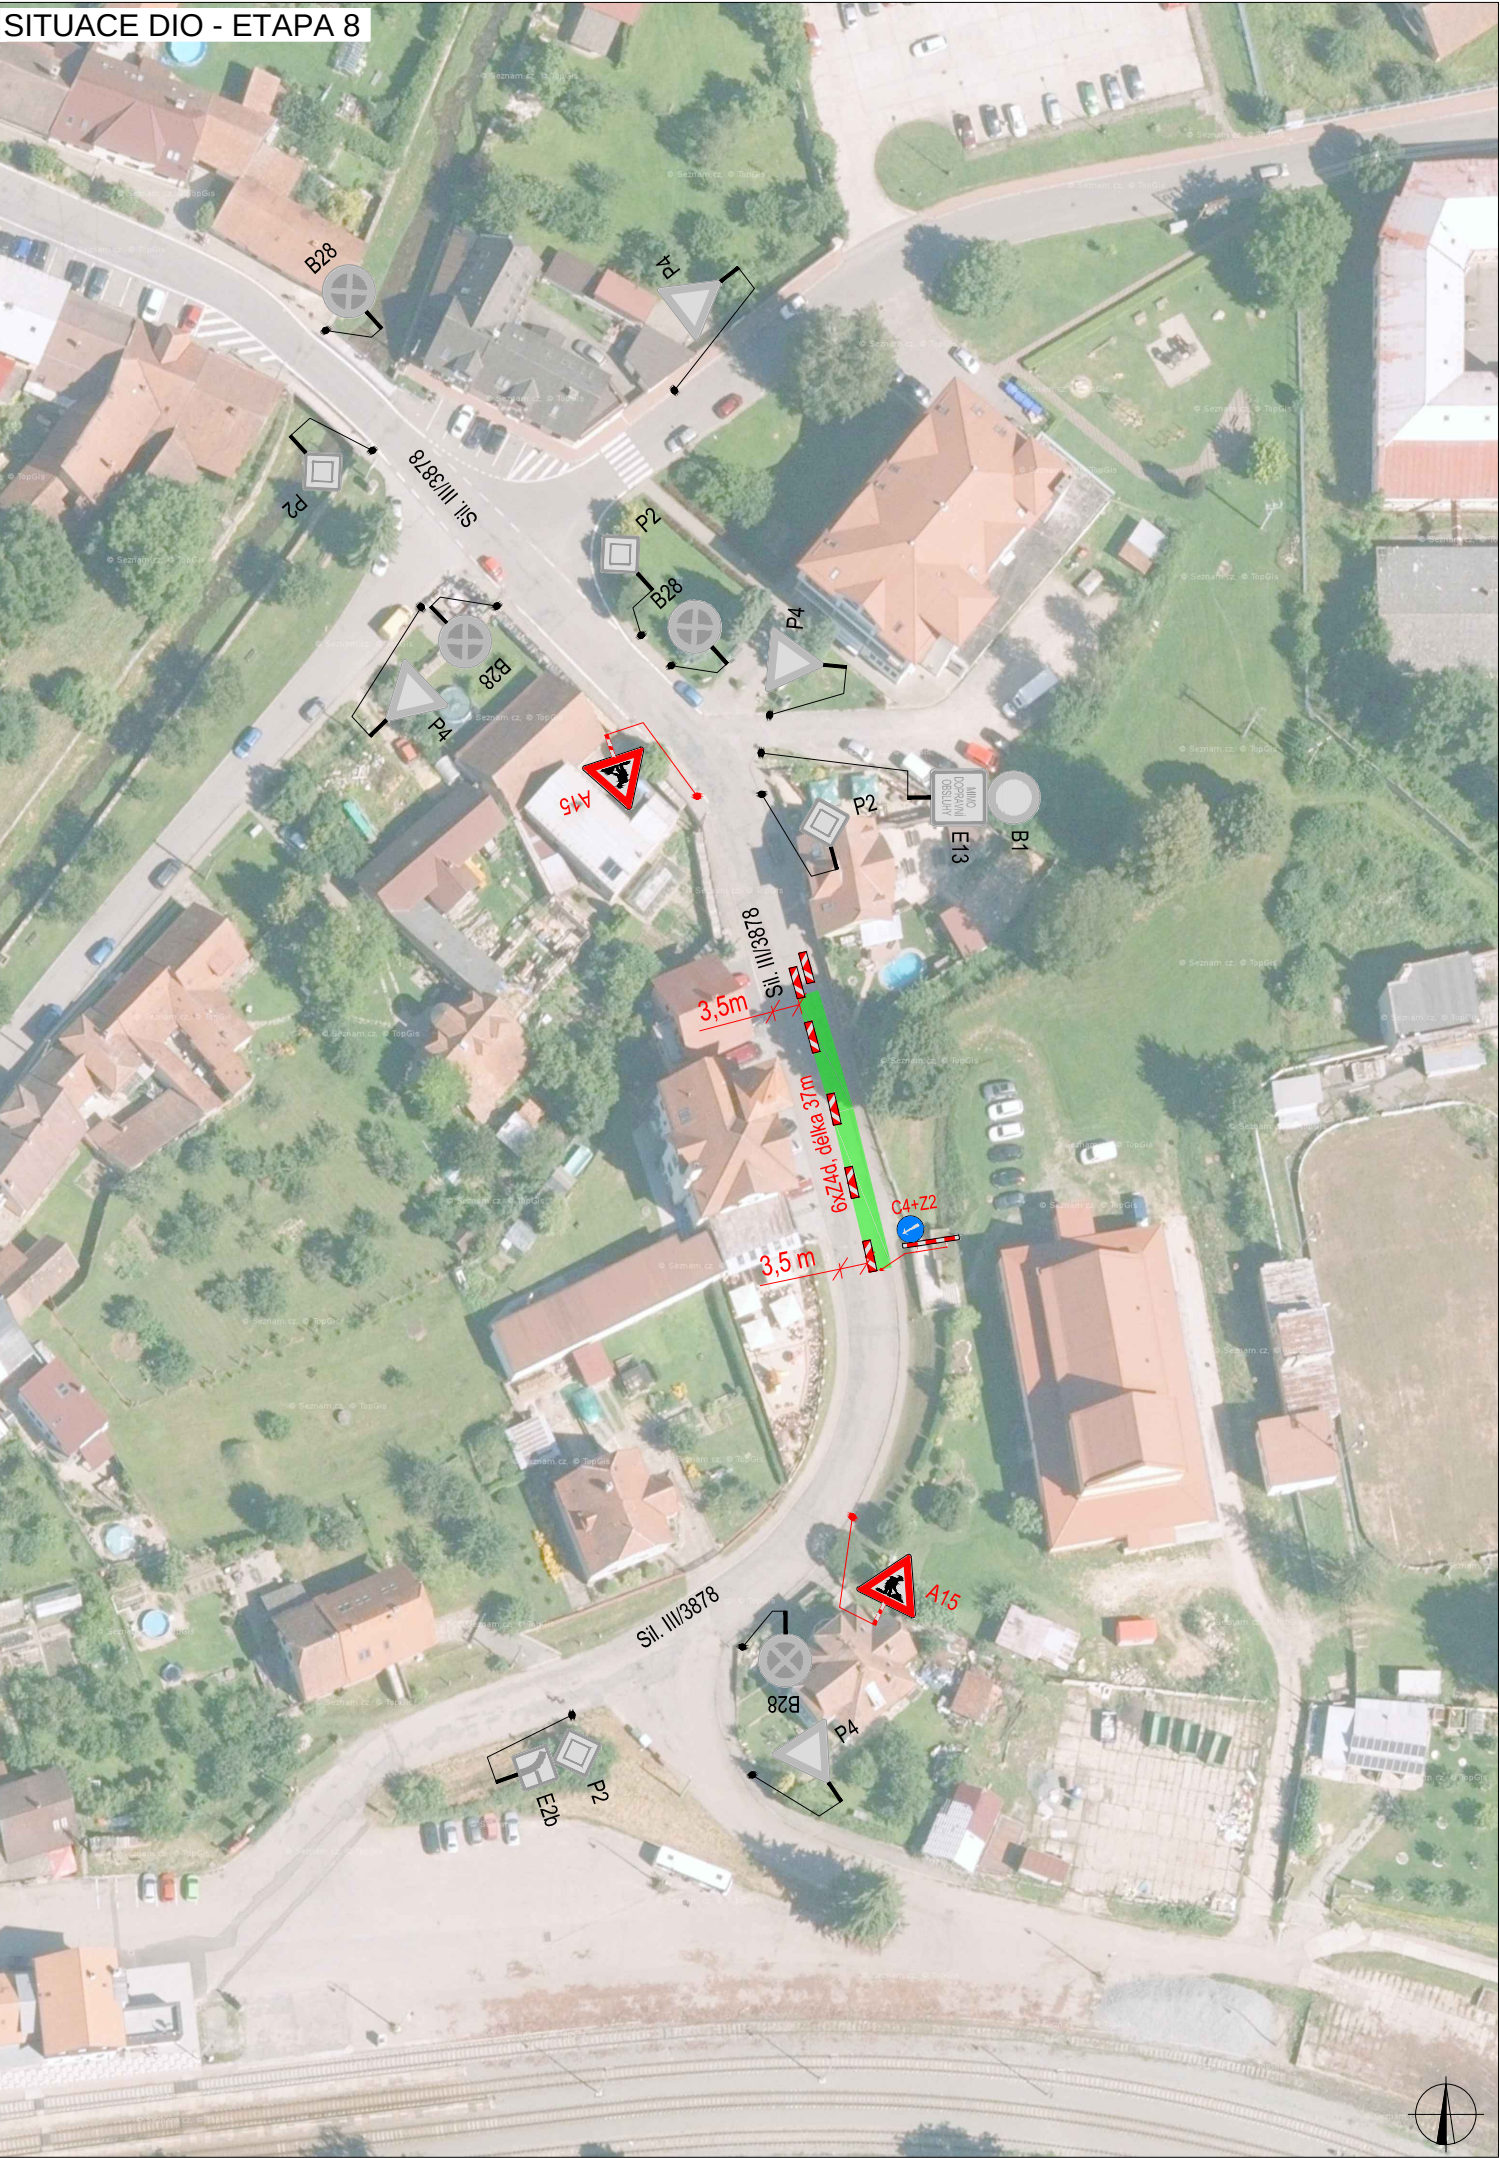
SITUACE ŠIRŠÍCH VZTAHŮ



LEGENDA		PLATNOST DOKUMENTACE
 P6	TRVALÉ SVISLÉ DOPRAVNÍ ZNAČENÍ	 PRACOVNÍ MÍSTO
 P6	DOČASNĚ ZNEPLATNĚNÉ TRVALÉ DOPRAVNÍ ZNAČENÍ	
 P6	NAVRŽENÉ PŘECHODNÉ DOPRAVNÍ ZNAČENÍ	
INSTALACE PŘECHODNÉHO DOPRAVNÍHO ZNAČENÍ BUDE PROVEDENO DLE PRAVIDEL TP65 A TP66. STAVBA UMOŽNÍ PŘÍSTUP K NEMOVITOSTEM.		V dne

ZODPOVĚDNÝ PROJEKTANT:	Jakub Humplík			  GEFAB CS spol. s r.o. Švédská 5, 620 00 Brno http://www.gefab.cz	
VYPRACOVAL:	Tereza Buchtelíková				
KONTROLOVAL:	Jakub Humplík				
NÁZEV STAVBY:		ČÍSLO ZAKÁZKY:	135/2022	ČÍSLO PŘÍLOHY:	
NEDVĚDICE - KANALIZACE U VLAKOVÉHO NÁDRAŽÍ Nedvědice, Brno - Venkov, Jihomoravský kraj		DATUM:	04/2022	SOUPRAVA:	
		FORMÁT:	2x A4	7	
OBSAH:		MĚŘÍTKO:	-		
Situace dopravně-inženýrských opatření		ÚČEL:	RDS		

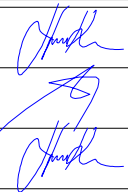
SITUACE DIO - ETAPA 8



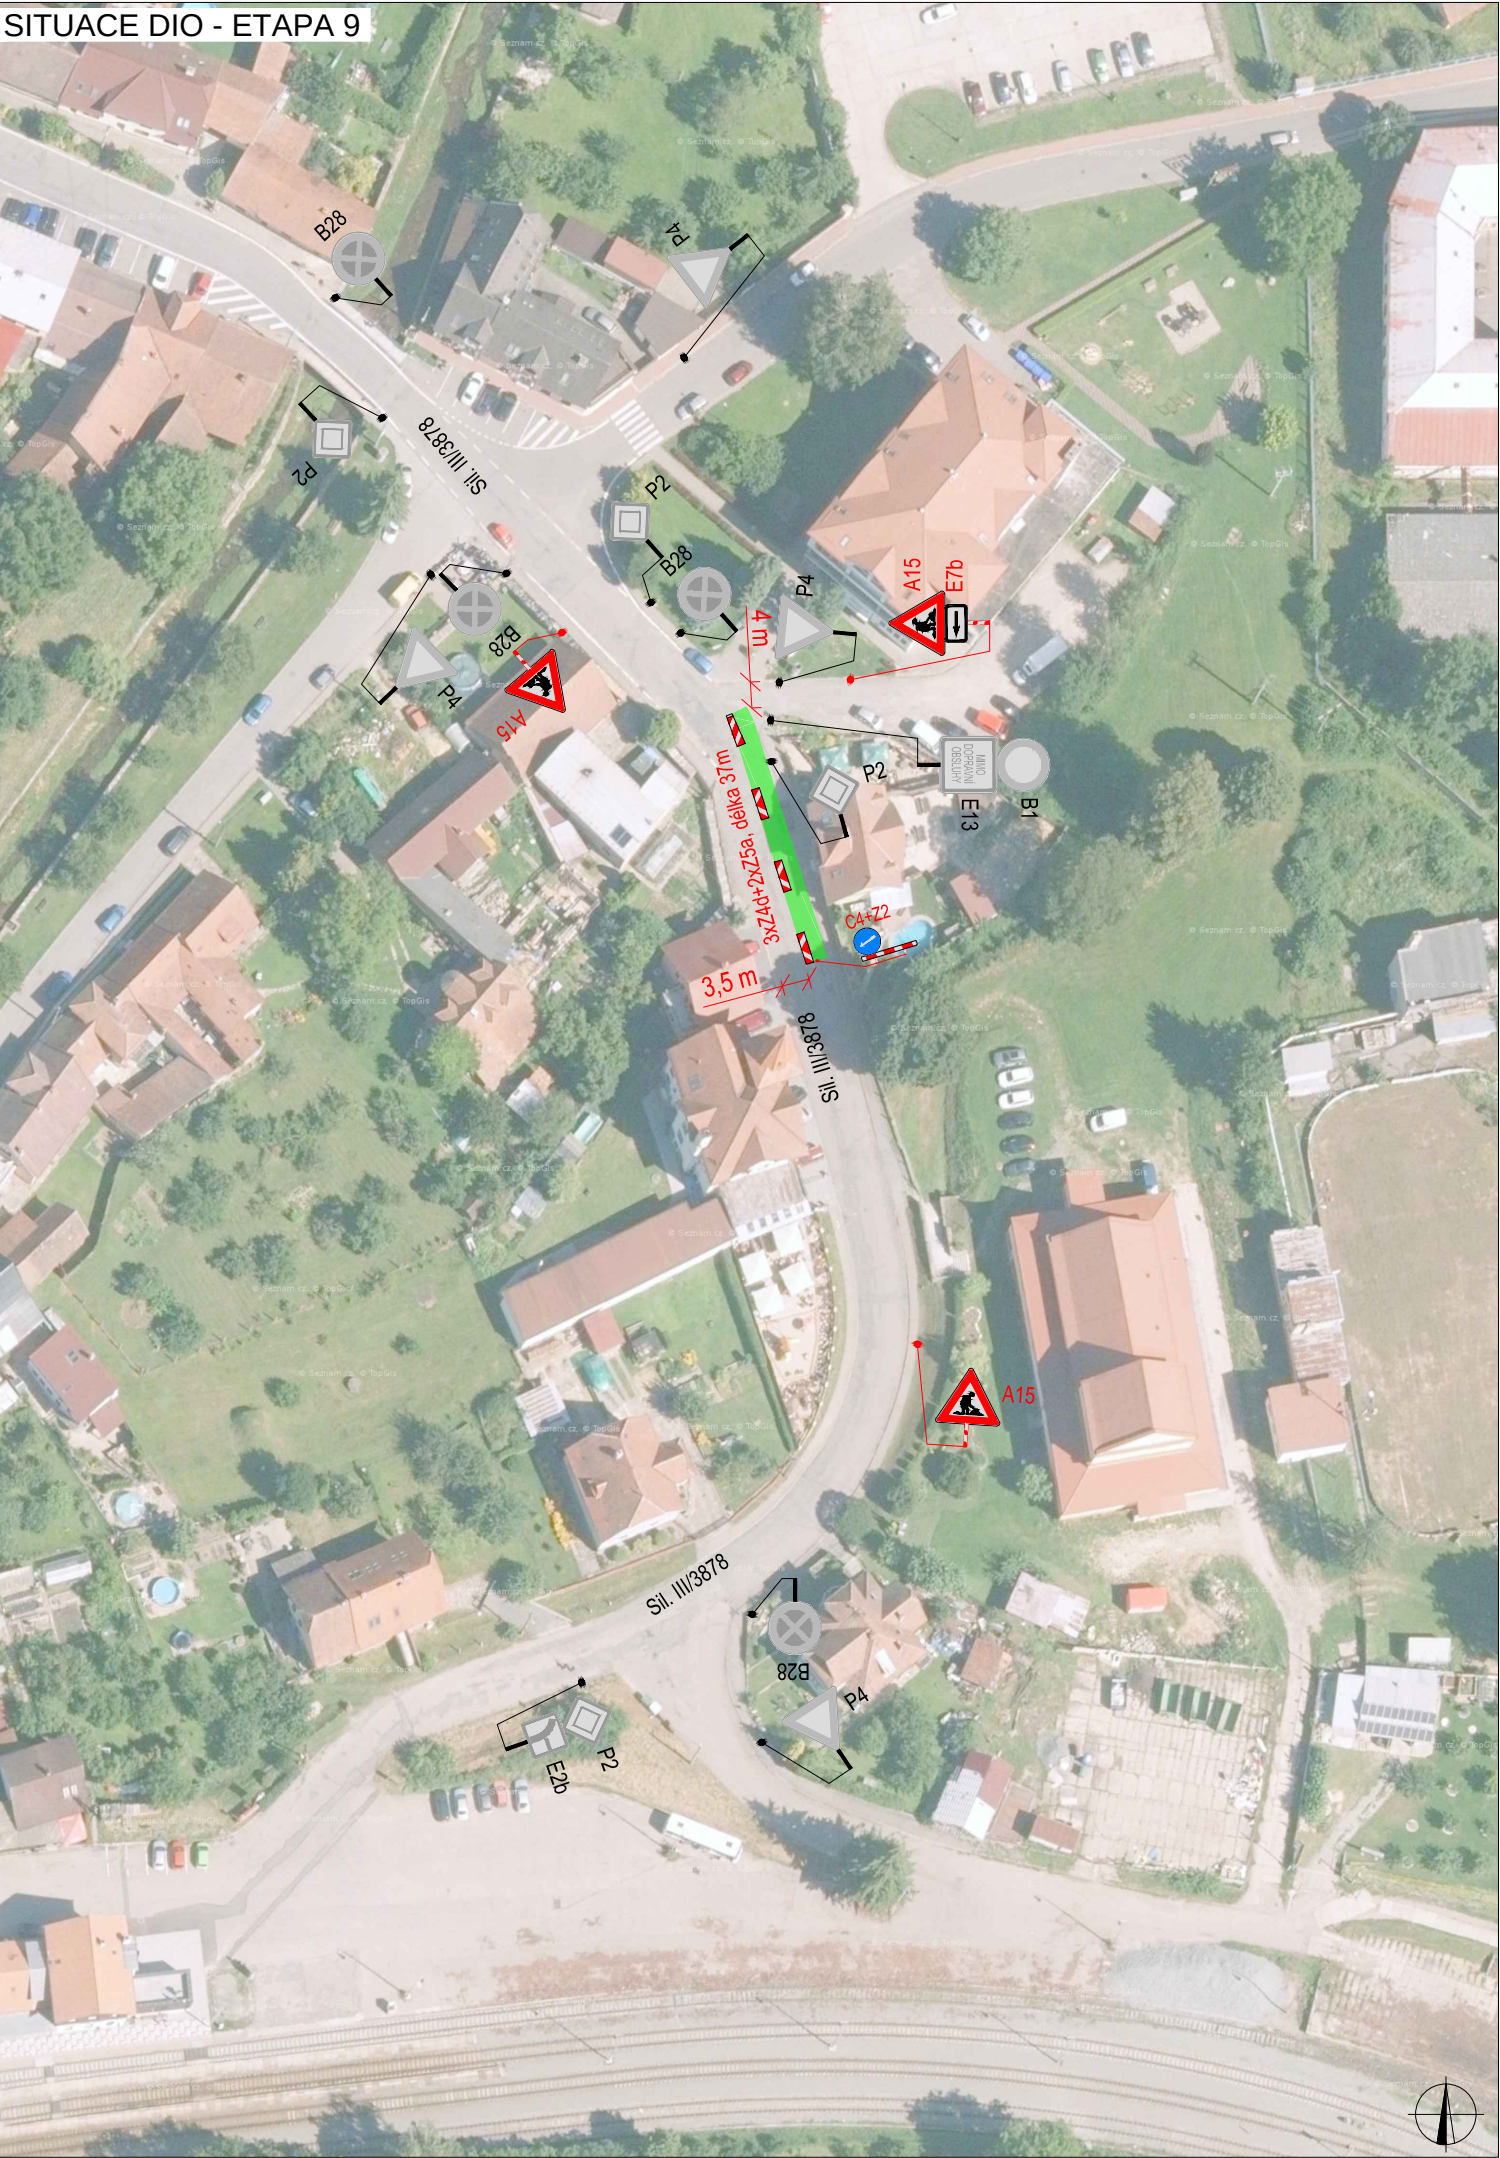
SITUACE ŠIRŠÍCH VZTAHŮ



LEGENDA		PLATNOST DOKUMENTACE
 P6	TRVALÉ SVISLÉ DOPRAVNÍ ZNAČENÍ	 PRACOVNÍ MÍSTO
 P6	DOČASNĚ ZNEPLATNĚNÉ TRVALÉ DOPRAVNÍ ZNAČENÍ	
 P6	NAVRŽENÉ PŘECHODNÉ DOPRAVNÍ ZNAČENÍ	
INSTALACE PŘECHODNÉHO DOPRAVNÍHO ZNAČENÍ BUDE PROVEDENO DLE PRAVIDEL TP65 A TP66. STAVBA UMOŽNÍ PŘÍSTUP K NEMOVITOSTEM.		V dne

ZODPOVĚDNÝ PROJEKTANT:	Jakub Humplík			 GEFAB CS spol. s r.o. Švédská 5, 620 00 Brno http://www.gefab.cz
VYPRACOVAL:	Tereza Buchtelíková			
KONTROLOVAL:	Jakub Humplík			
NÁZEV STAVBY:		ČÍSLO ZAKÁZKY:	135/2022	ČÍSLO PŘÍLOHY: SOUPRAVA:
NEDVĚDICE - KANALIZACE U VLAKOVÉHO NÁDRAŽÍ Nedvědice, Brno - Venkov, Jihomoravský kraj		DATUM:	04/2022	
		FORMÁT:	2x A4	
OBSAH:		MĚŘÍTKO:	-	8
Situace dopravně-inženýrských opatření		ÚČEL:	RDS	

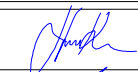
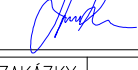
SITUACE DIO - ETAPA 9



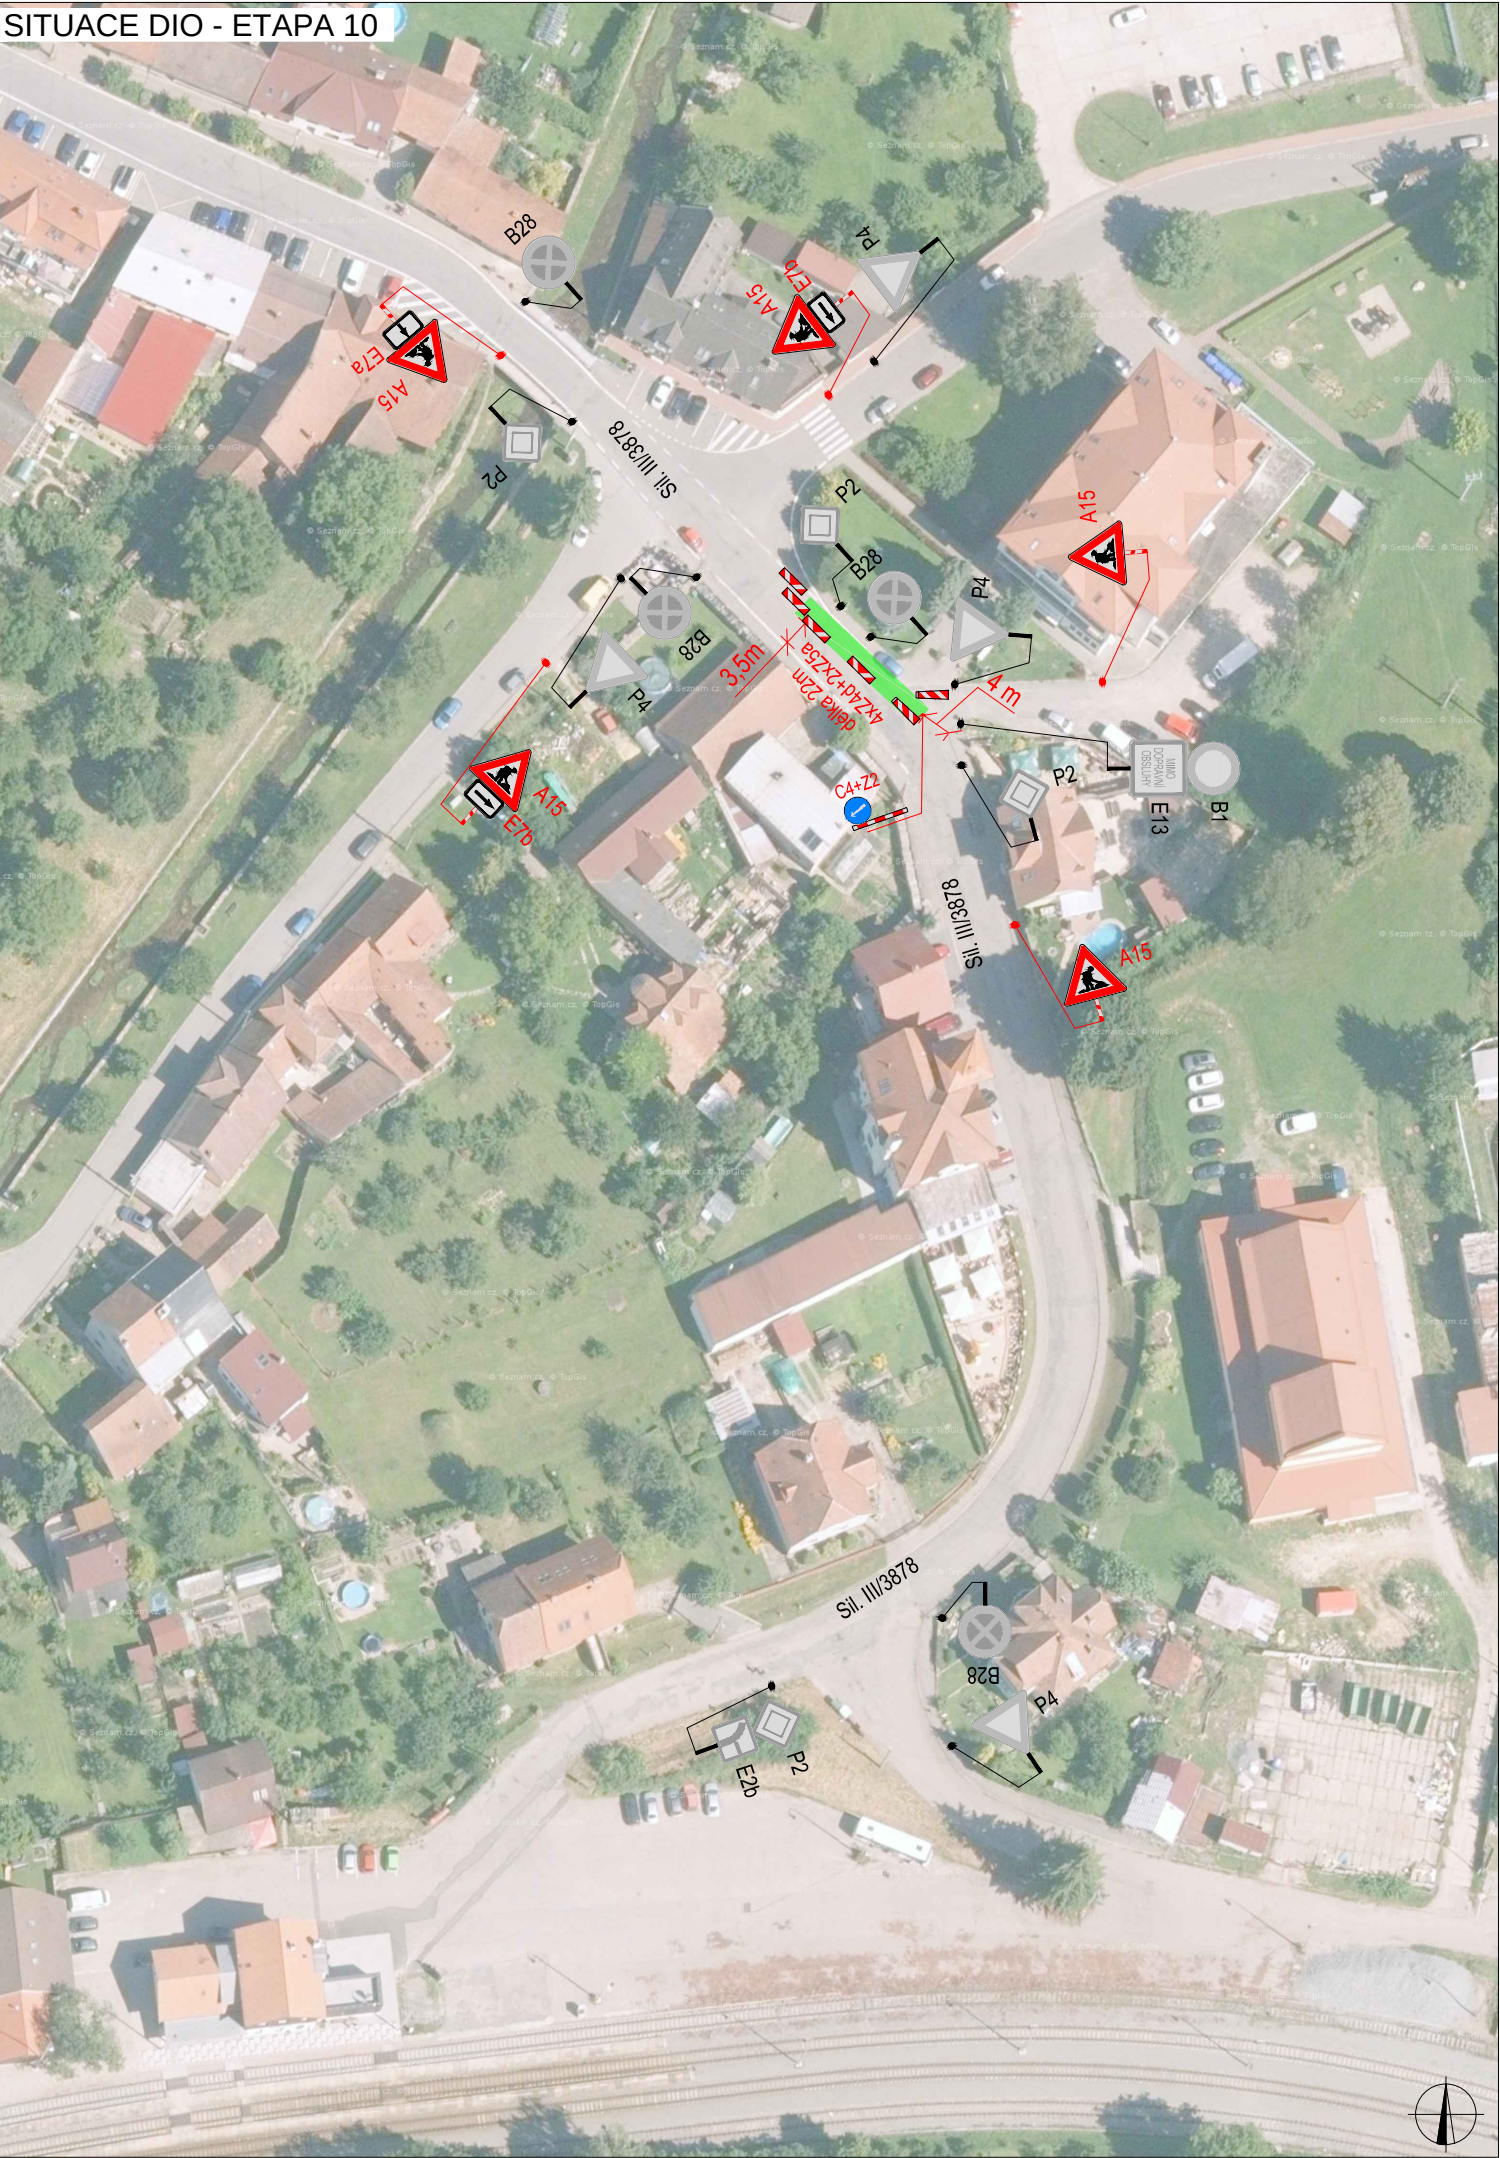
SITUACE ŠIRŠÍCH VZTAHŮ



LEGENDA		PLATNOST DOKUMENTACE
 P6	TRVALÉ SVISLÉ DOPRAVNÍ ZNAČENÍ	 PRACOVNÍ MÍSTO
 P6	DOČASNĚ ZNEPLATNĚNÉ TRVALÉ DOPRAVNÍ ZNAČENÍ	
 P6	NAVŘZENÉ PŘECHODNÉ DOPRAVNÍ ZNAČENÍ	
INSTALACE PŘECHODNÉHO DOPRAVNÍHO ZNAČENÍ BUDE PROVEDENO DLE PRAVIDEL TP65 A TP66. STAVBA UMOŽNÍ PŘÍSTUP K NEMOVITOSTEM.		V dne

ZODPOVĚDNÝ PROJEKTANT:	Jakub Humplík			  GEFAB CS spol. s r.o. Švédská 5, 620 00 Brno http://www.gefab.cz	
VYPRACOVAL:	Tereza Buchtelíková				
KONTROLOVAL:	Jakub Humplík				
NÁZEV STAVBY:	NEDVĚDICE - KANALIZACE U VLAKOVÉHO NÁDRAŽÍ Nedvědice, Brno - Venkov, Jihomoravský kraj		ČÍSLO ZAKÁZKY:	135/2022	
OBSAH:			DATUM:	04/2022	
			FORMÁT:	2x A4	
			MĚŘÍTKO:	-	
Situace dopravně-inženýrských opatření			ÚČEL:	RDS	
			ČÍSLO PŘÍLOHY:	9	
			SOUPRAVA:		

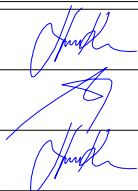
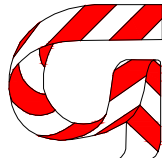
SITUACE DIO - ETAPA 10



SITUACE ŠIRŠÍCH VZTAHŮ



LEGENDA		PLATNOST DOKUMENTACE
 P6	TRVALÉ SVISLÉ DOPRAVNÍ ZNAČENÍ	 PRACOVNÍ MÍSTO
 P6	DOČASNĚ ZNEPLATNĚNÉ TRVALÉ DOPRAVNÍ ZNAČENÍ	
 P6	NAVŘZENÉ PŘECHODNÉ DOPRAVNÍ ZNAČENÍ	
INSTALACE PŘECHODNÉHO DOPRAVNÍHO ZNAČENÍ BUDE PROVEDENO DLE PRAVIDEL TP65 A TP66. STAVBA UMOŽNÍ PŘÍSTUP K NEMOVITOSTEM.		V dne

ZODPOVĚDNÝ PROJEKTANT:	Jakub Humplík		  GEFAB CS spol. s r.o. Švédská 5, 620 00 Brno http://www.gefab.cz	
VYPRACOVAL:	Tereza Buchtelíková			
KONTROLOVAL:	Jakub Humplík			
NÁZEV STAVBY: NEDVĚDICE - KANALIZACE U VLAKOVÉHO NÁDRAŽÍ Nedvědice, Brno - Venkov, Jihomoravský kraj			ČÍSLO ZAKÁZKY:	135/2022
			DATUM:	04/2022
OBSAH: Situace dopravně-inženýrských opatření			FORMÁT:	2x A4
			MĚŘÍTKO:	-
			ÚČEL:	RDS
			ČÍSLO PŘÍLOHY:	10
			SOUPRAVA:	