

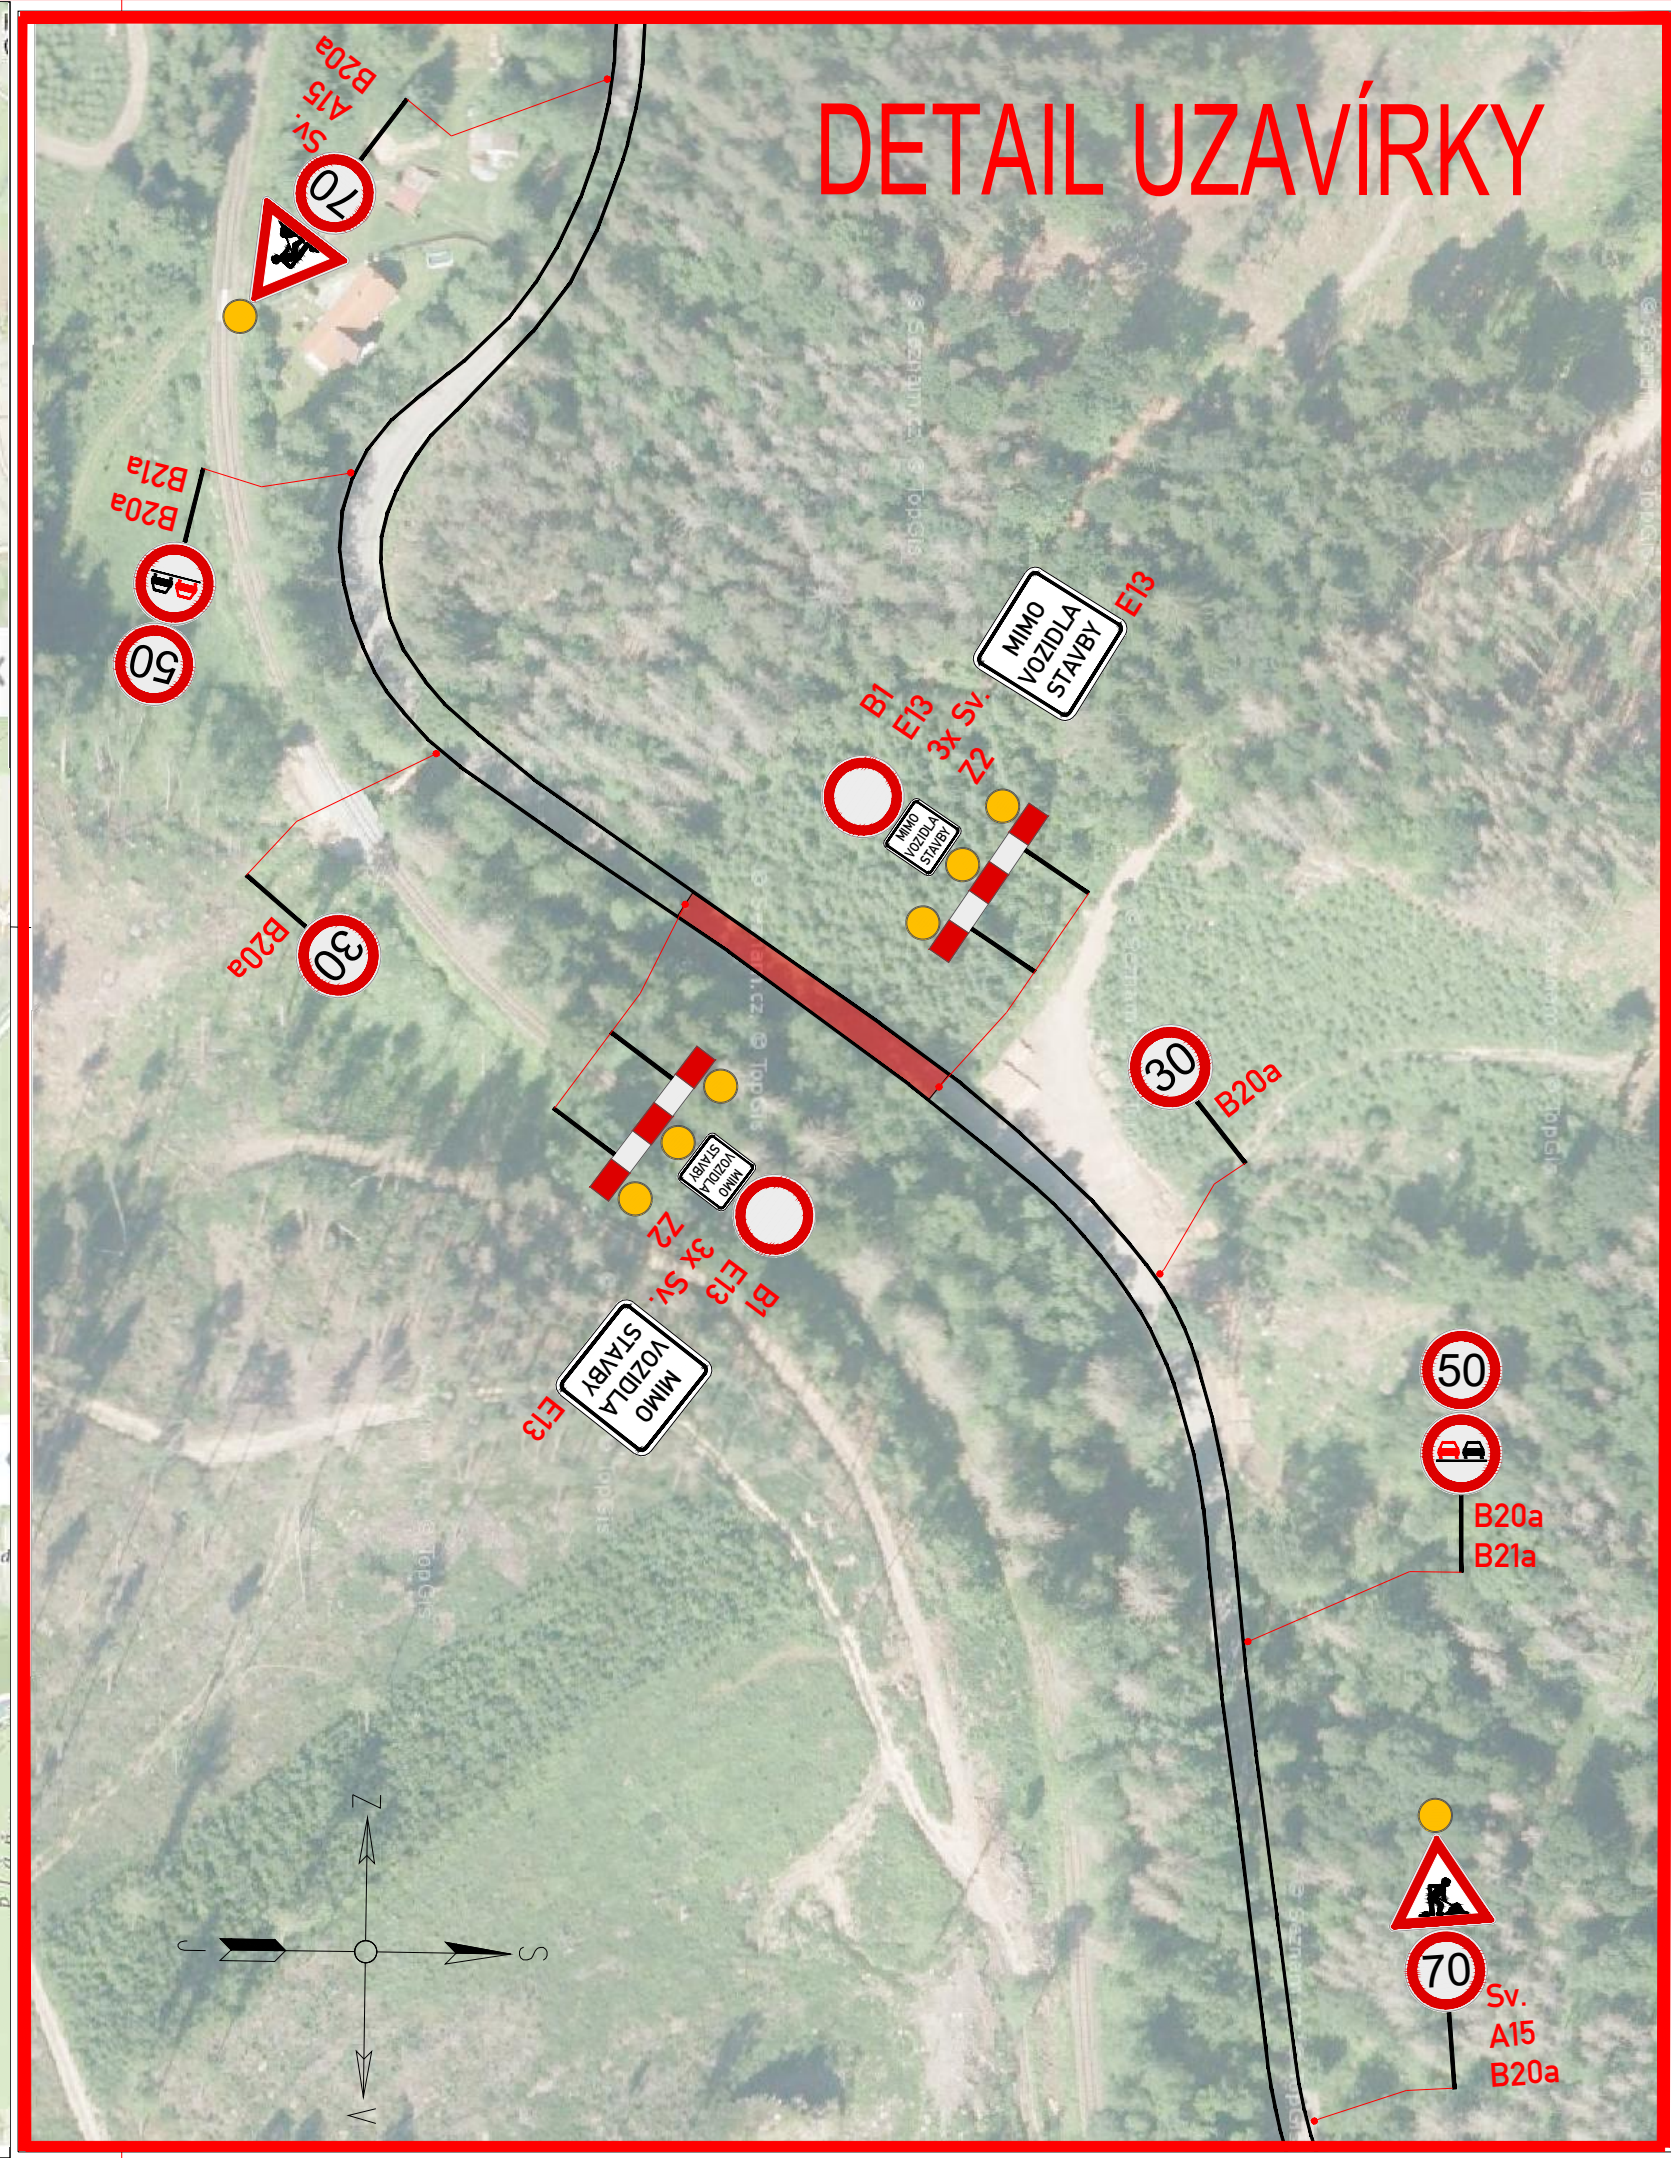


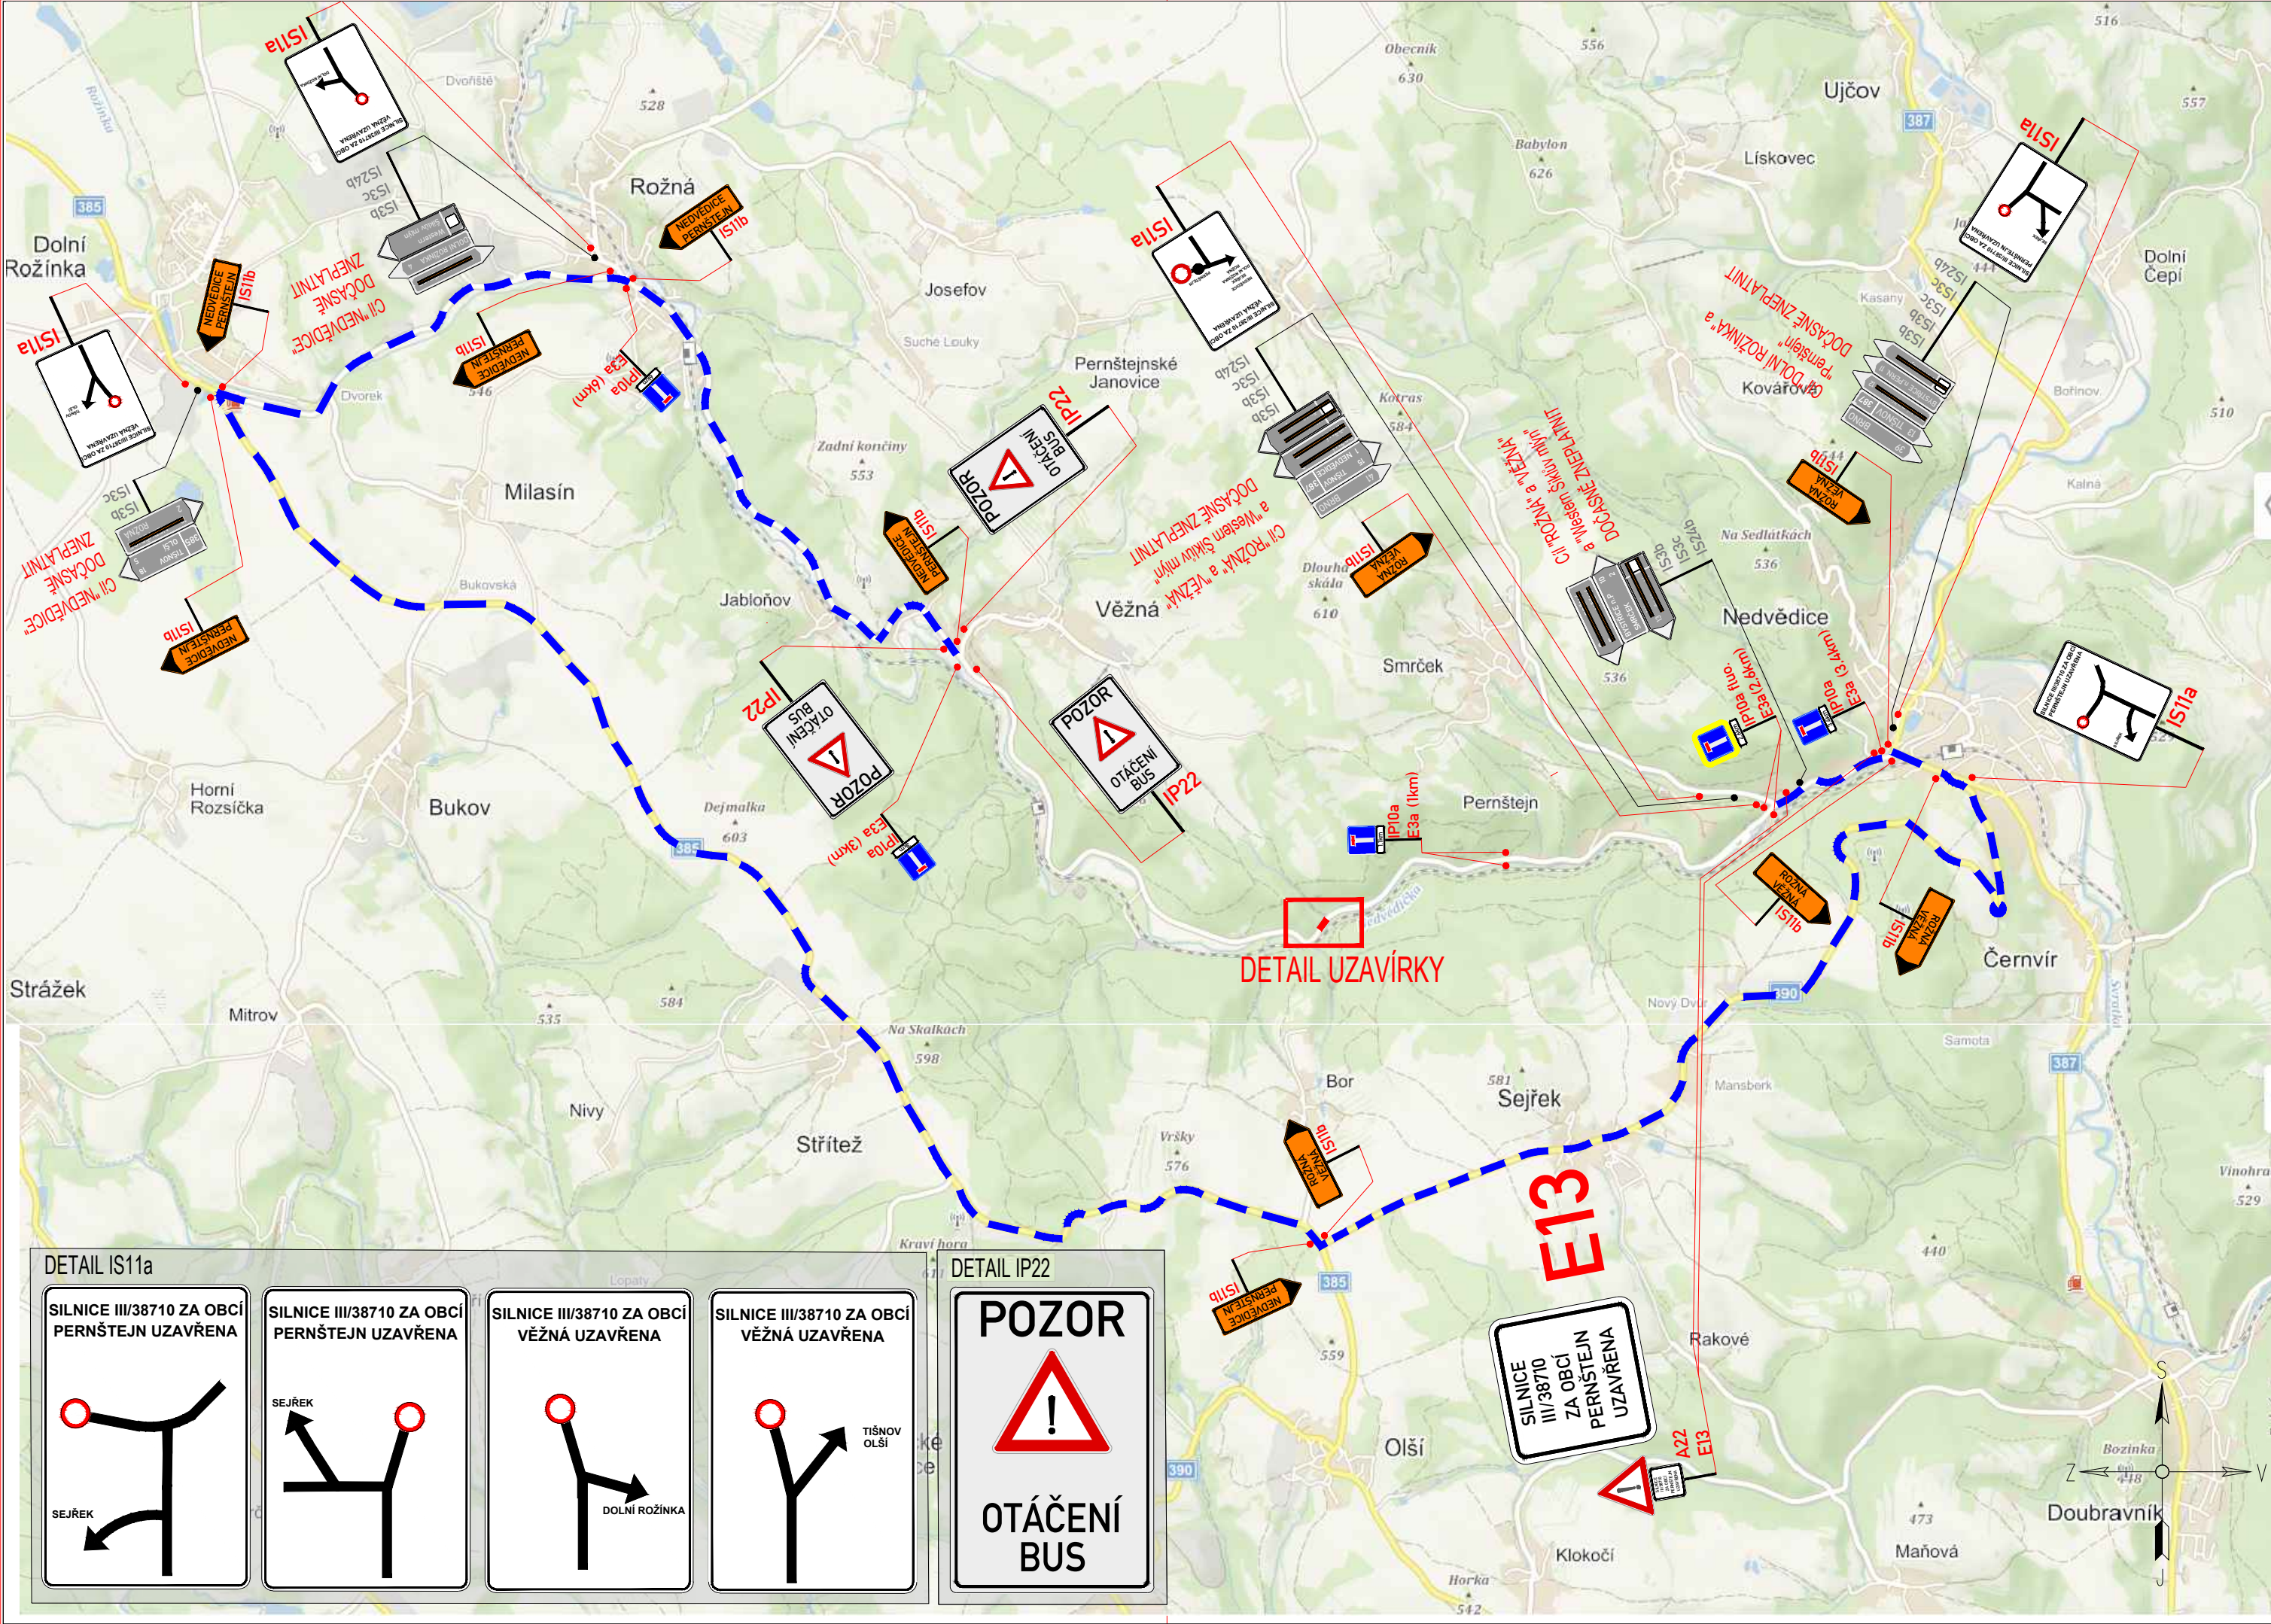

LEGENDA:

IP4b	STÁVAJÍCÍ SVISLÉ DZ	A15	PŘECHODNÉ SVISLÉ DZ
IP4b	STÁVAJÍCÍ SVISLÉ DZ DOČASNĚ ZRUŠENÉ		OBJÍZDNÁ TRASA
	ŽLUTOZELENÝ RETROREFLEXNÍ FLUORESCENČNÍ PODKLAD		ZÁBOR

POZNÁMKA:
Umístění dopravního značení bude instalováno v souladu s TP č. 65, TP č. 66, TP č. 133 a s ustanovením zákona č. 361/2000 Sb. Otevřené výkopy a pracovní místo bude odpovídajícím způsobem zabezpečeno dle zákona č. 183/2006 Sb. a zásad BOZP.
- TP č. 65 (Zásady pro dopravní značení na pozemních komunikacích)
- TP č. 66 (Zásady pro označování pracovních míst na pozemních komunikacích)
- TP č. 133 (Zásady pro vodorovné dopravní značení na pozemních komunikacích)

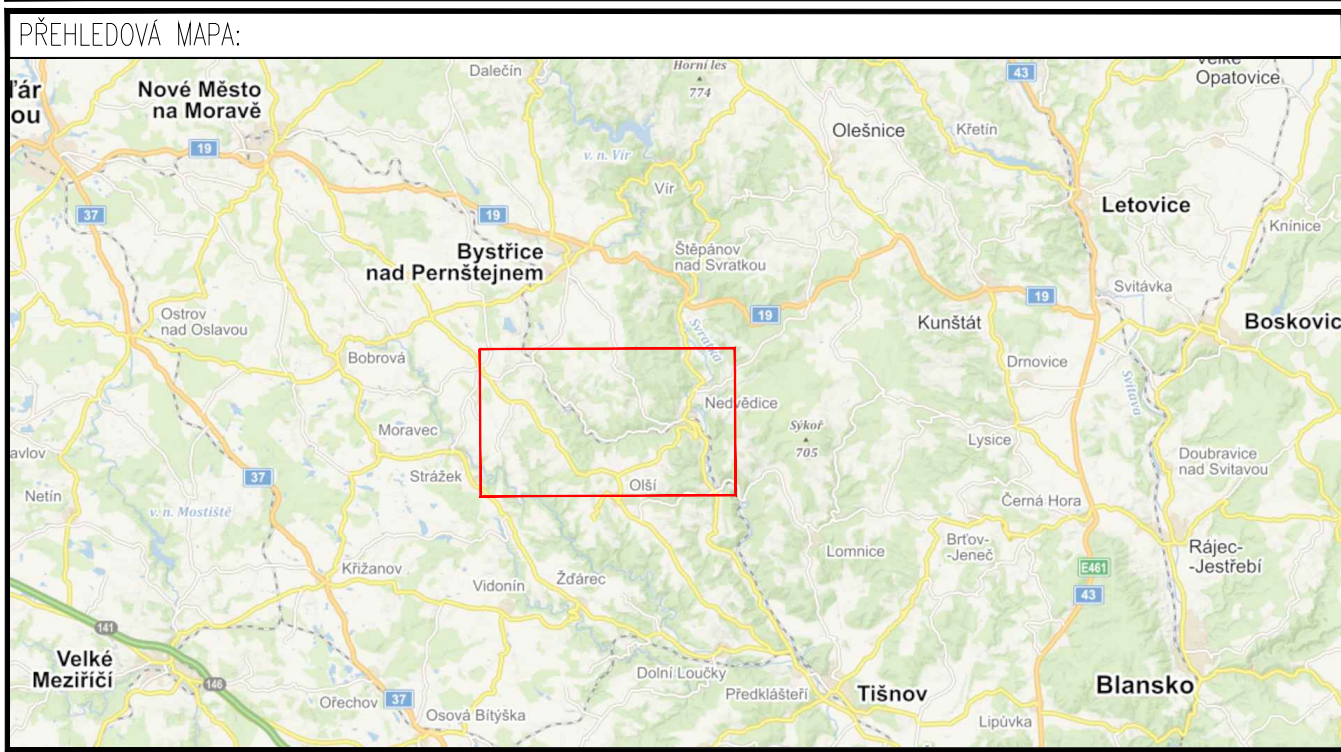

ROŽNÁ, OPĚRNÁ ZEĎ, UZAVÍRKA III/38710

ZNAKOM s.r.o. – ZENGROVA 2694/4, 615 00 BRNO, TEL. 602 332 710, ZNAKOM@ZNAKOM.CZ, (PRACOVISTE: RYBNÍČEK 12, 602 00 BRNO)		
Wypracoval: Milon Prokop podpis:	Zodpovědný projektant: Milon Prokop podpis:	Reditel/Technická kontrola: Petr Bednár podpis:
ZNAKOM s.r.o., ZENGROVA 2694/4, 615 00 BRNO		

Místo:	K.Ú. VĚŽNÁ NA MORAVĚ	Číslo zak.:	23Z00847
Komunikace:	SILNICE III/38710	Formát:	840x297
Staničení úseku:	km 3,460 – km 3,512	Datum:	5/2023
Akce:	III/38710 Rožná - opěrná zeď v km 3,460 - 3,512		
Obsah:	PŘECHODNÁ ÚPRAVA PROVOZU		
			Číslo přílohy: 1