


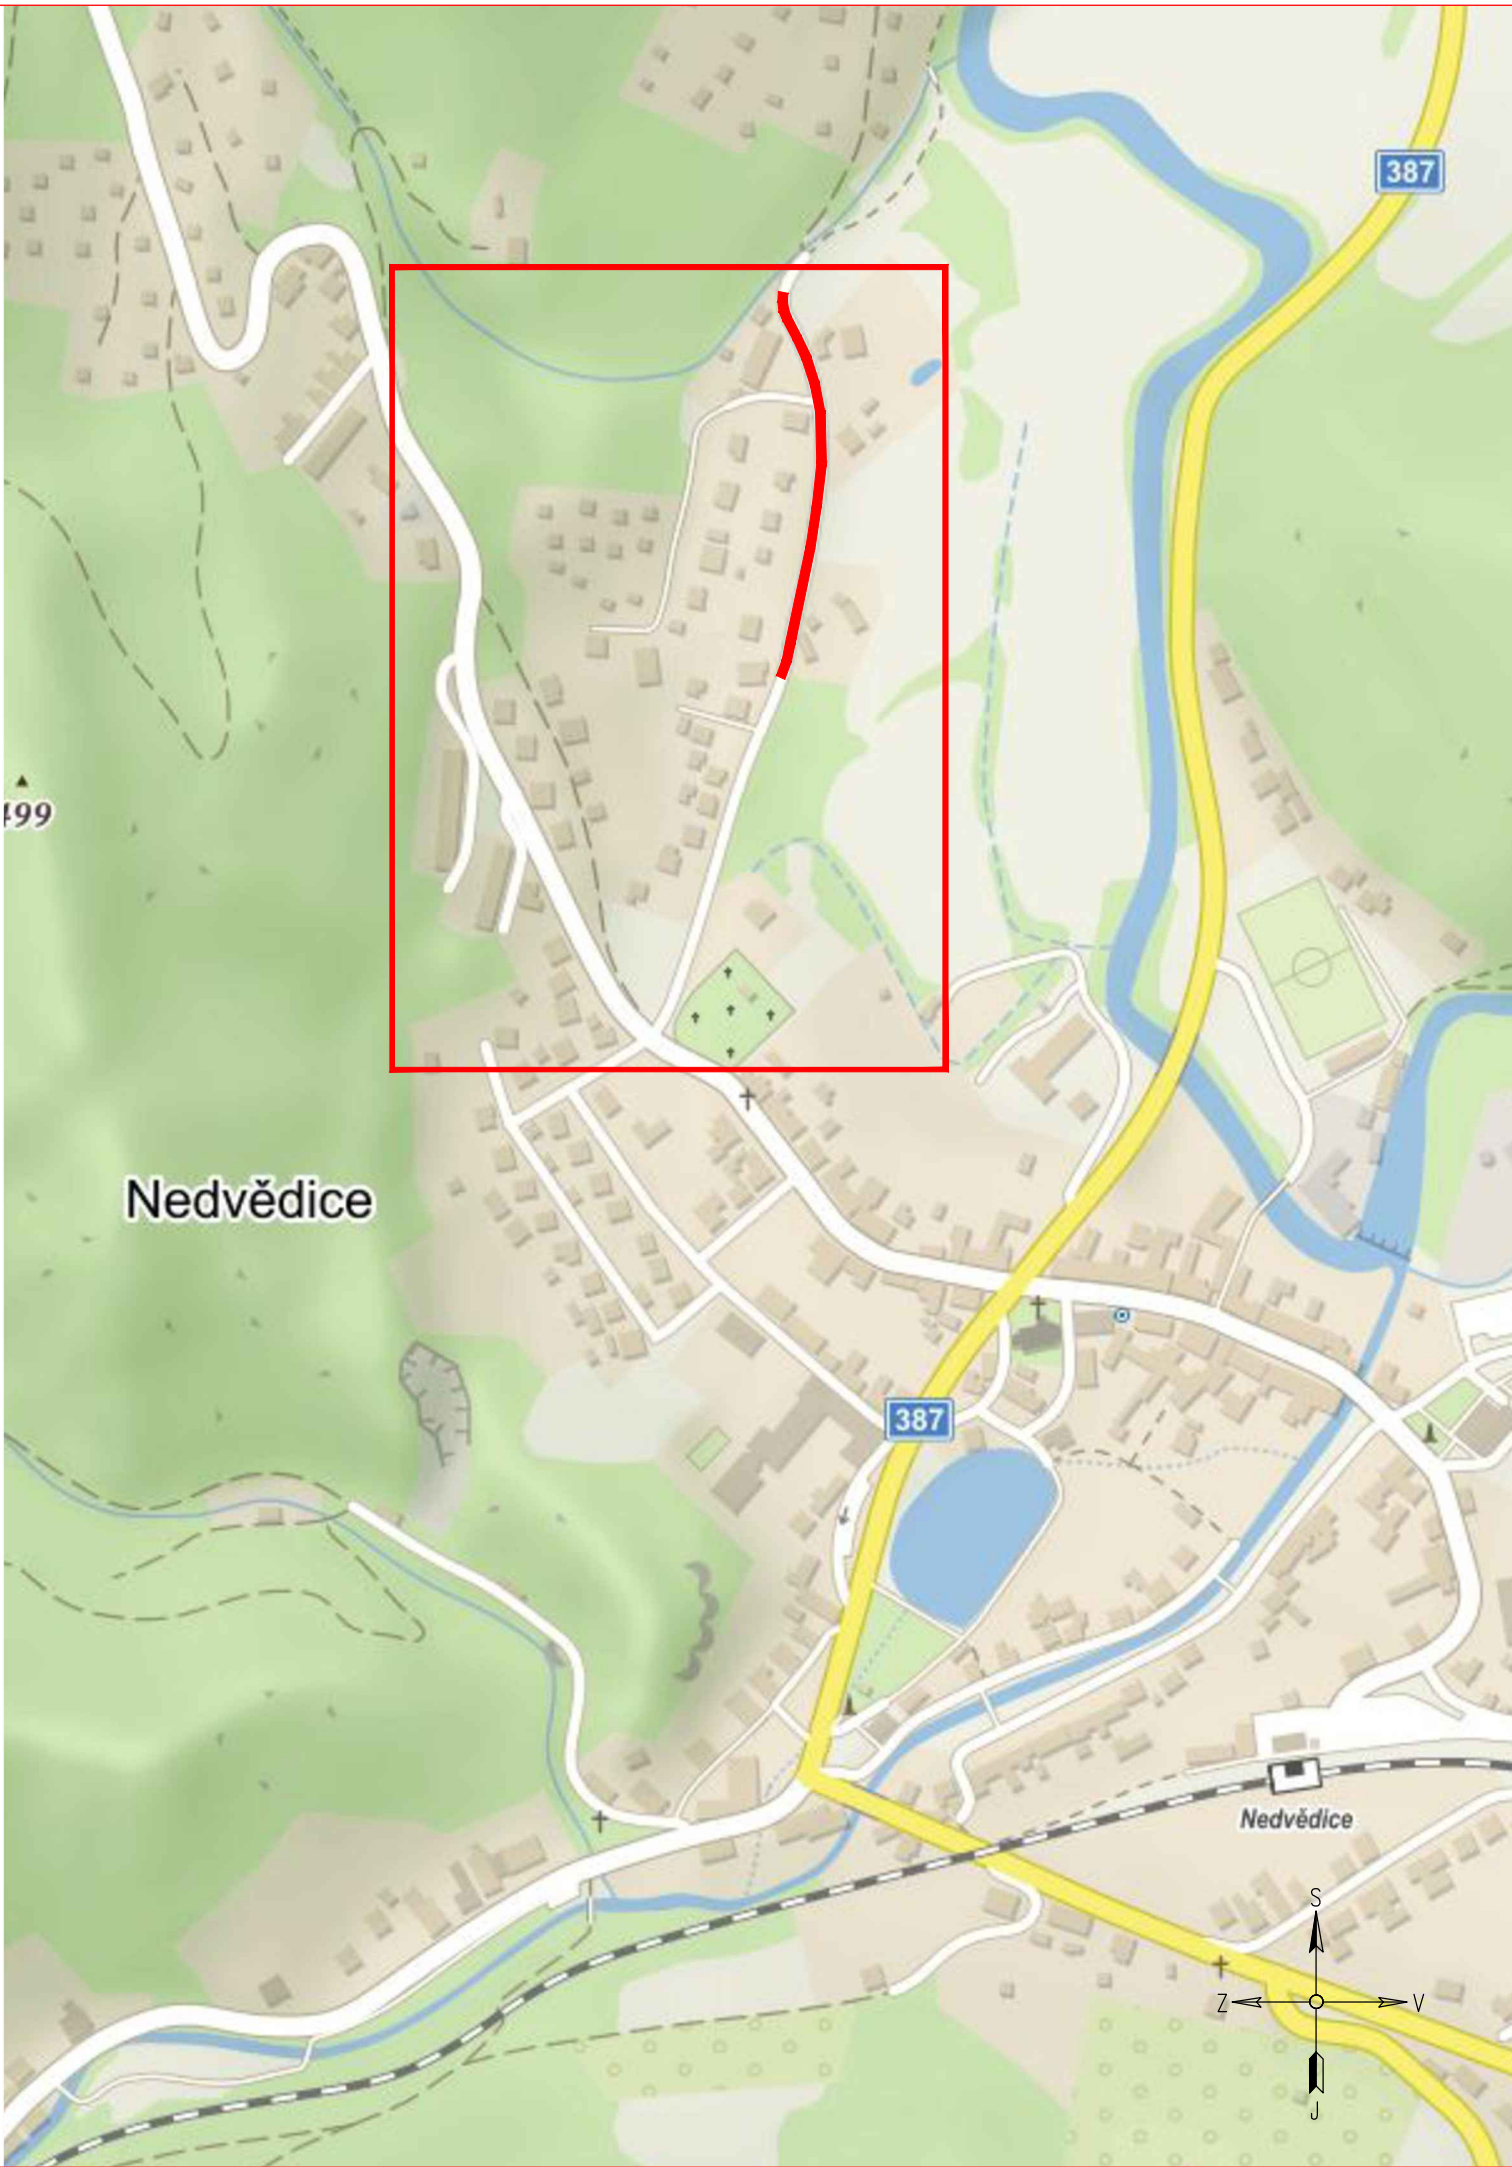

LEGENDA:

↑

IP4b

STÁVAJÍCÍ SVISLÉ DZ

✕

IP4b

STÁVAJÍCÍ SVISLÉ DZ DOČASNĚ ZRUŠENÉ

—

STÁVAJÍCÍ VODOROVNÉ DZ

⚠

A15

PŘECHODNÉ SVISLÉ DZ

⊗

B28

PŘECHODNÉ SVISLÉ DZ - UMÍSTĚNO 7 DNÍ PŘEDEM

—

PŘECHODNÉ VODOROVNÉ DZ

■

ZÁBOR

POZNÁMKA:

Umístění dopravního značení bude instalováno v souladu s TP č. 65, TP č. 66, TP č. 133 a s ustanovením zákona č. 361/2000 Sb. Otevřené výkopy a pracovní místo bude odpovídajícím způsobem zabezpečeno dle zákona č. 183/2006 Sb. a zásad BOZP.

- TP č.65 (Zásady pro dopravní značení na pozemních komunikacích)

- TP č.66 (Zásady pro označování pracovních míst na pozemních komunikacích)

- TP č.133 (Zásady pro vodorovné dopravní značení na pozemních komunikacích)

ZNAKOM s.r.o. – ZENGROVA 2694/4, 615 00 BRNO, TEL. 602 332 710, ZNAKOM@ZNAKOM.CZ, (PRACOVISTĚ: RYBNÍČEK 12, 602 00 BRNO)			
Vypracoval: Jakub DOUBEK podpis:	Zodpovědný projektant: Jakub DOUBEK podpis:	Ředitel/Technická kontrola: Petr Bednář podpis:	 ZNAKOM s.r.o., ZENGROVA 2694/4, 615 00 BRNO
Místo: NEDVĚDICE	Číslo zak.: 23Z00881		
Komunikace: MÍSTNÍ KOMUNIKACE	Formát: 840x297		
Staničení úseku: ---	Datum: 5/2023		
Akce: Nedvědice - vodovod a kanalizace Žilbky II	Číslo přílohy: 1		
Obsah: PŘECHODNÁ ÚPRAVA PROVOZU			