


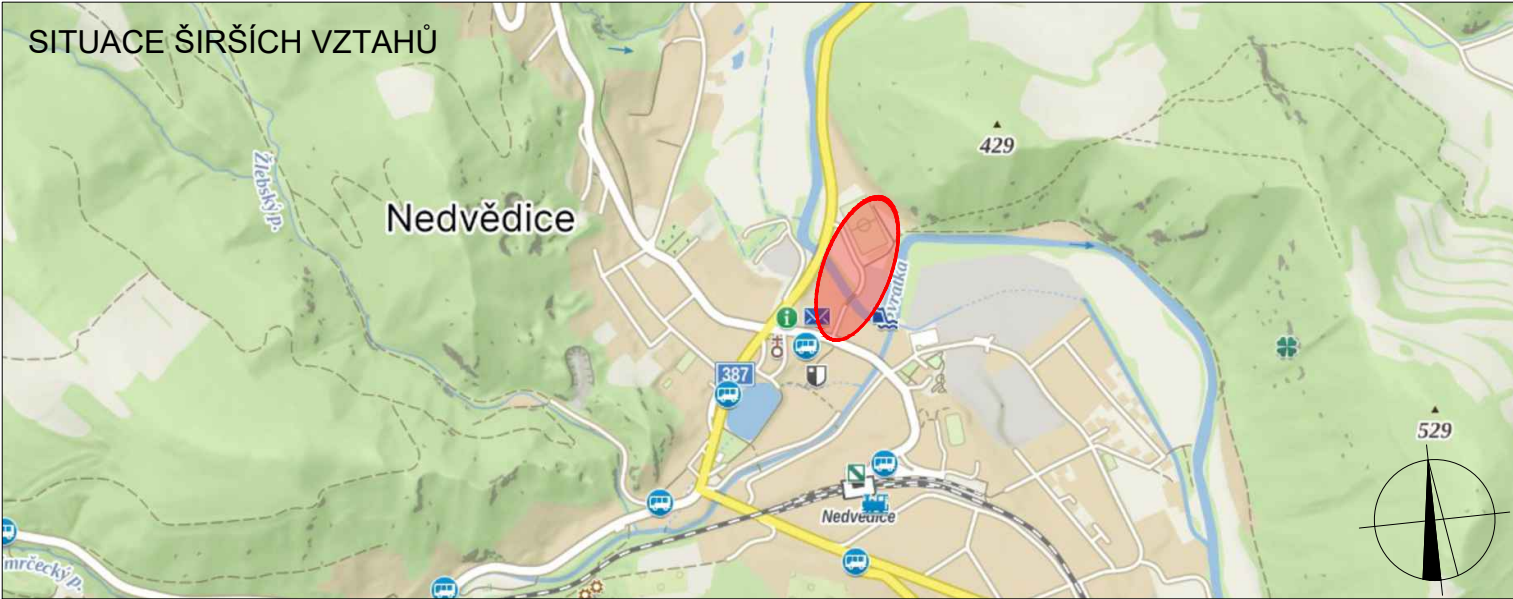

POLICIE ČESKÉ REPUBLIKY - KŘP		
PLATNOST TOHOTO VYJÁDRĚNÍ JE 1 ROK. V dne	SOUHLASÍME S PDZ, ZUK, UZAVÍRKOU A OBJÍZDNOU TRASOU. V dne	SOUHLASÍME S PDZ, ZUK, UZAVÍRKOU A OBJÍZDNOU TRASOU. V dne



LEGENDA

-  P6 TRVALÉ SVISLÉ DOPRAVNÍ ZNAČENÍ
-  P6 NAVRŽENÉ PŘECHODNÉ SVISLÉ DOPRAVNÍ ZNAČENÍ
-  ZÁBOR V KOMUNIKACI
-  NAVRŽENÉ PŘECHODNÉ SVISLÉ DOPRAVNÍ ZNAČENÍ OSAZENO 7 DNÍ PŘED UZAVÍRKOU

Použité dopravní značení bude v základní velikosti a v reflexním provedení tř. 1
K návrhu dopravního značení bylo využito TP 65 Zásady pro dopravní značení na pozemních komunikacích, TP 66 Zásady pro označování pracovních míst na pozemních komunikacích, II. vydání

VYPRACOVAL: Michaela Bendová		 DoZBos s.r.o. Průmyslová 2641/12 680 01 Boskovice Tel.: 604 791 391 E-mail: bendova@dozbos.cz www.dozbos.cz
Kontroloval: Ing. Mgr. Josef Janík		
NÁZEV AKCE: Nedvědice-vodovod za hřištěm		DATUM: 05/2025
		FORMÁT: 2xA4
NÁZEV PŘÍLOHY: SITUACE DOPRAVNĚ-INŽENÝRSKÝCH OPATŘENÍ		ČÍSLO ZAKÁZKY:
OBSAH:		ČÍSLO PŘÍLOHY: 1