


SITUACE DIO/ OBJÍZDNÁ TRASA

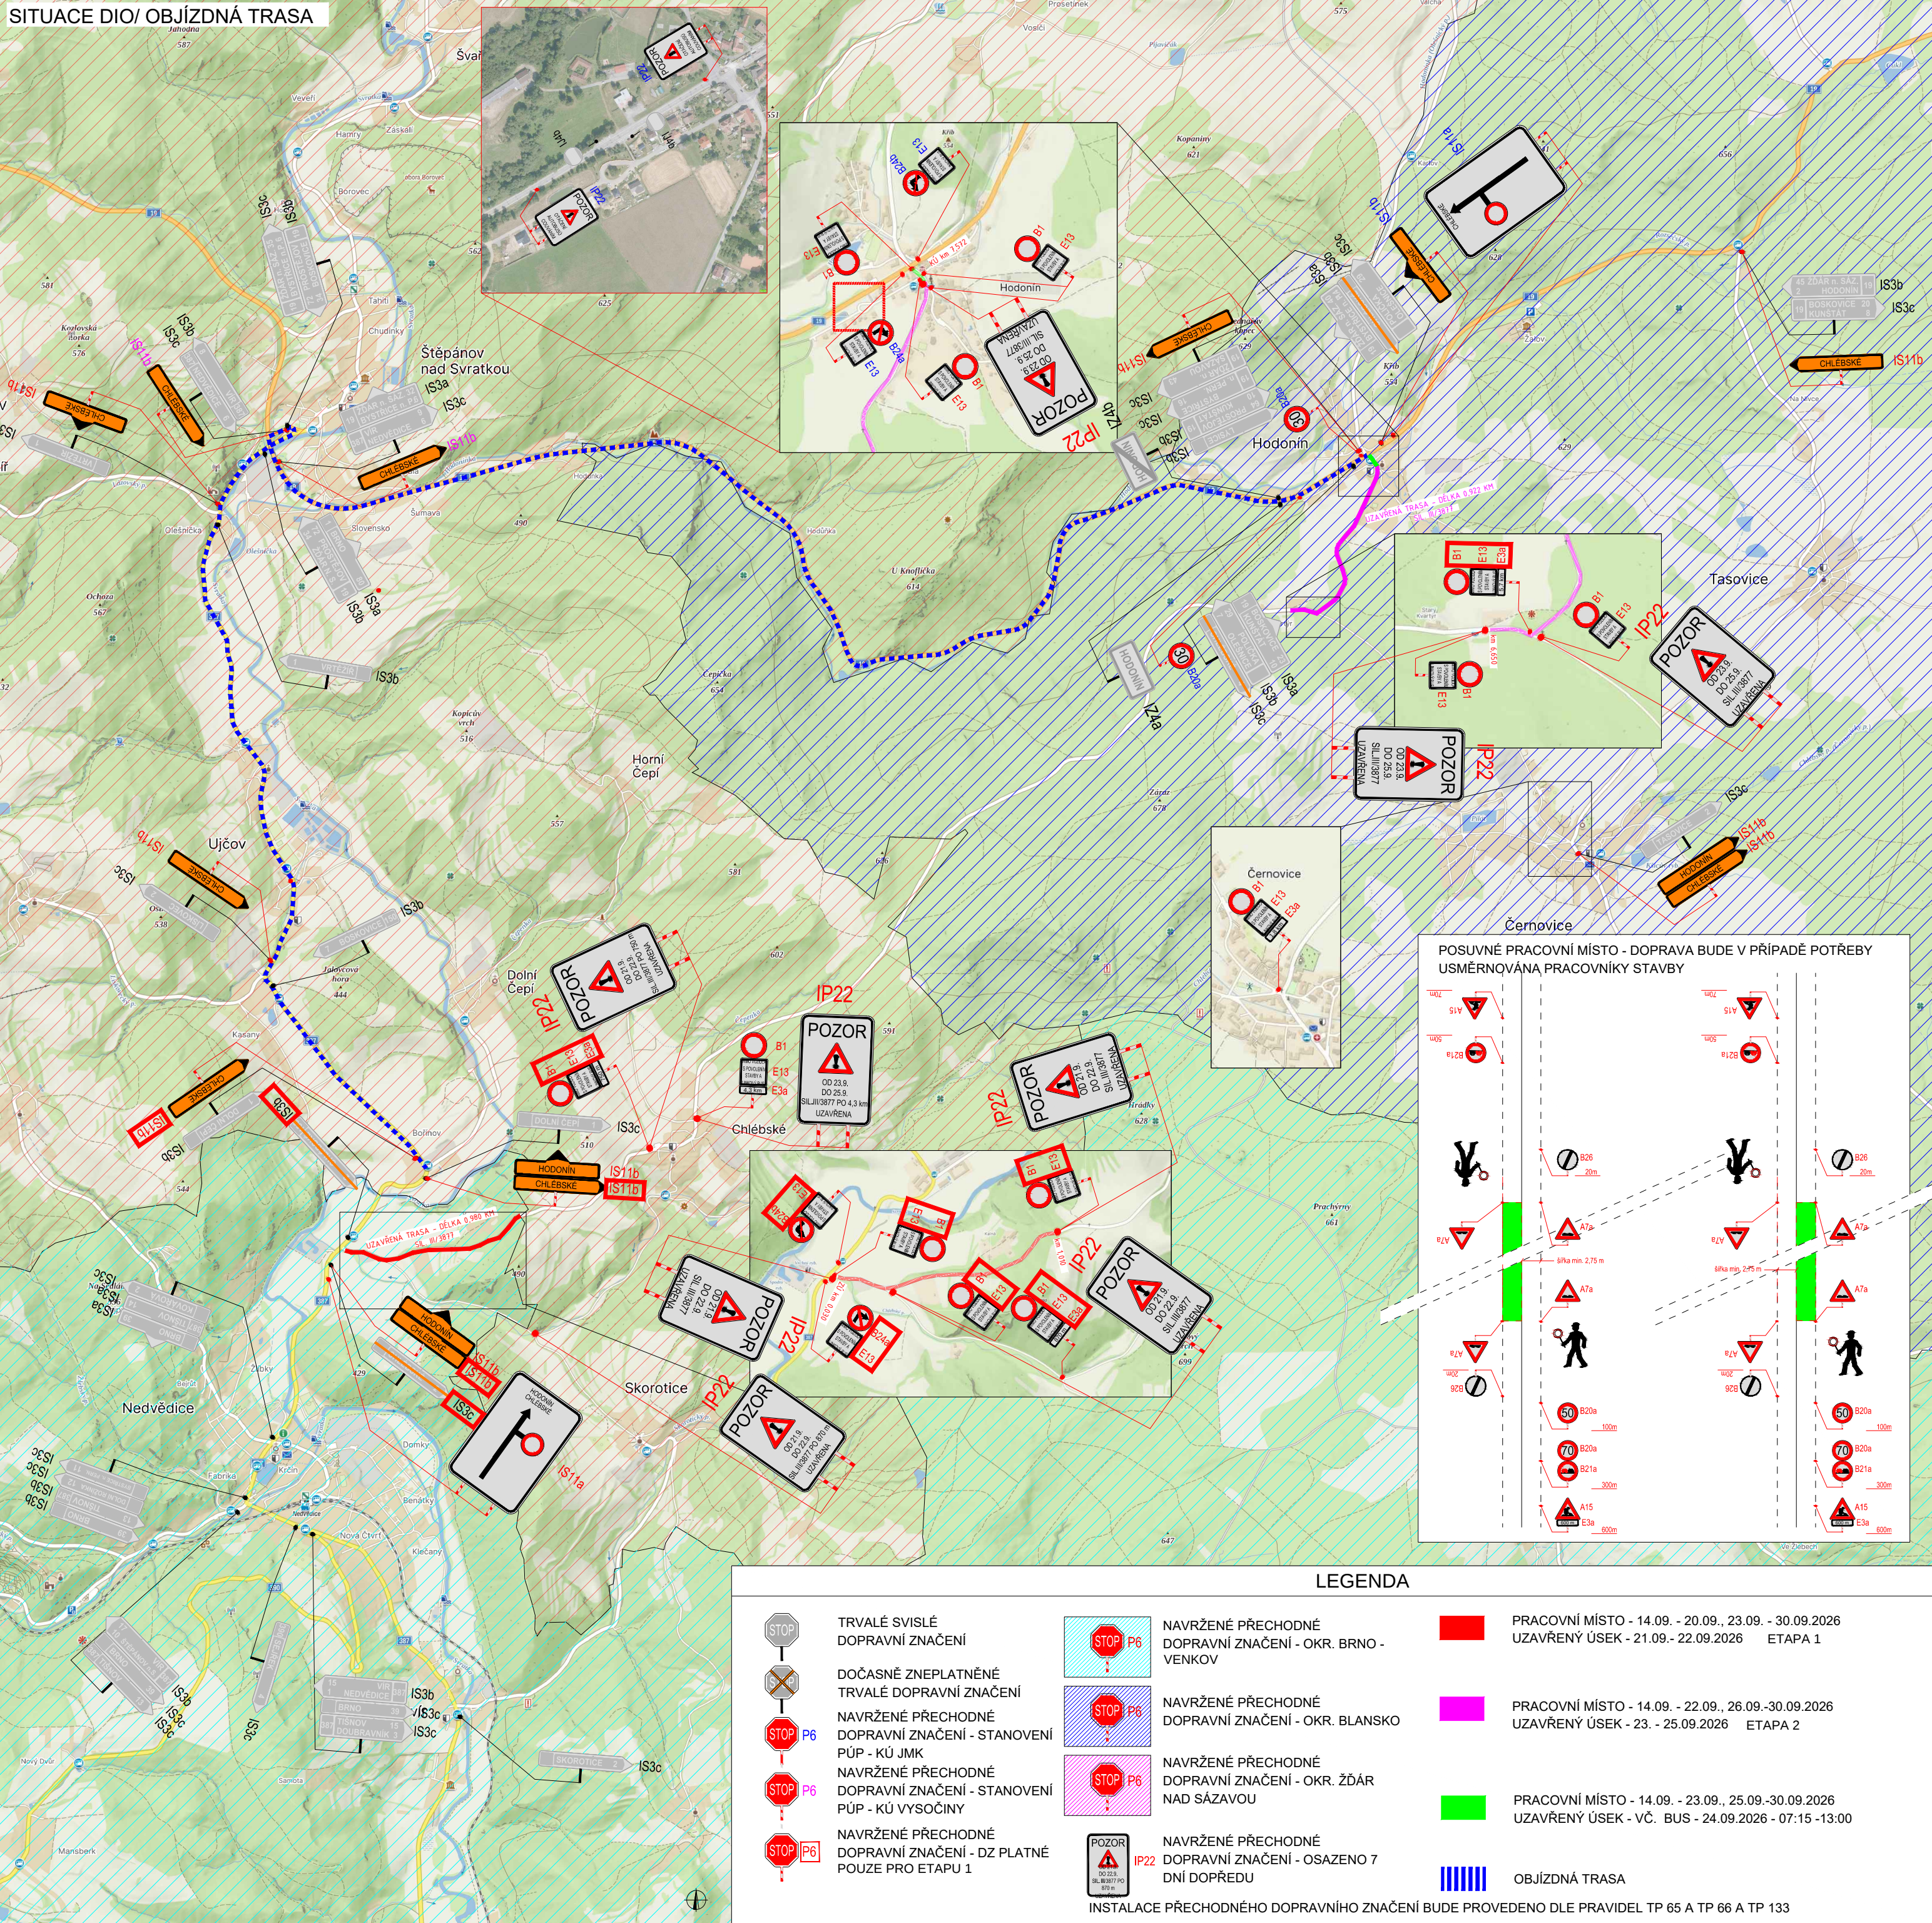


LEGENDA

- | | | | | | |
|--|--|--|--|--|---|
| | TRVALÉ SVISLÉ DOPRAVNÍ ZNAČENÍ | | NAVŘENÉ PŘECHODNÉ DOPRAVNÍ ZNAČENÍ - OKR. BRNO - VENKOV | | PRACOVNÍ MÍSTO - 14.09. - 20.09., 23.09. - 30.09.2026 UZAVŘENÝ ÚSEK - 21.09.-22.09.2026 ETAPA 1 |
| | DOČASNÉ ZNEPLATNĚNÉ TRVALÉ DOPRAVNÍ ZNAČENÍ | | NAVŘENÉ PŘECHODNÉ DOPRAVNÍ ZNAČENÍ - OKR. BLANSKO | | PRACOVNÍ MÍSTO - 14.09. - 22.09., 26.09.-30.09.2026 UZAVŘENÝ ÚSEK - 23. - 25.09.2026 ETAPA 2 |
| | NAVŘENÉ PŘECHODNÉ DOPRAVNÍ ZNAČENÍ - STANOVENÍ PÚP - KÚ JMK | | NAVŘENÉ PŘECHODNÉ DOPRAVNÍ ZNAČENÍ - OKR. ŽDÁR NAD SÁZAVOU | | PRACOVNÍ MÍSTO - 14.09. - 23.09., 25.09.-30.09.2026 UZAVŘENÝ ÚSEK - VČ. BUS - 24.09.2026 - 07:15 -13:00 |
| | NAVŘENÉ PŘECHODNÉ DOPRAVNÍ ZNAČENÍ - STANOVENÍ PÚP - KÚ VYSOČINY | | NAVŘENÉ PŘECHODNÉ DOPRAVNÍ ZNAČENÍ - OKR. ŽDÁR NAD SÁZAVOU | | OBJÍZDNÁ TRASA |
| | NAVŘENÉ PŘECHODNÉ DOPRAVNÍ ZNAČENÍ - DZ PLATNÉ POUZE PRO ETAPU 1 | | NAVŘENÉ PŘECHODNÉ DOPRAVNÍ ZNAČENÍ - OSAZENO 7 DNI DOPŘEDU | | |
- INSTALACE PŘECHODNÉHO DOPRAVNÍHO ZNAČENÍ BUDE PROVEDENO DLE PRAVIDEL TP 65 A TP 66 A TP 133

PLATNOST DOKUMENTACE

V dne	V dne	V dne
-------------------	-------------------	-------------------

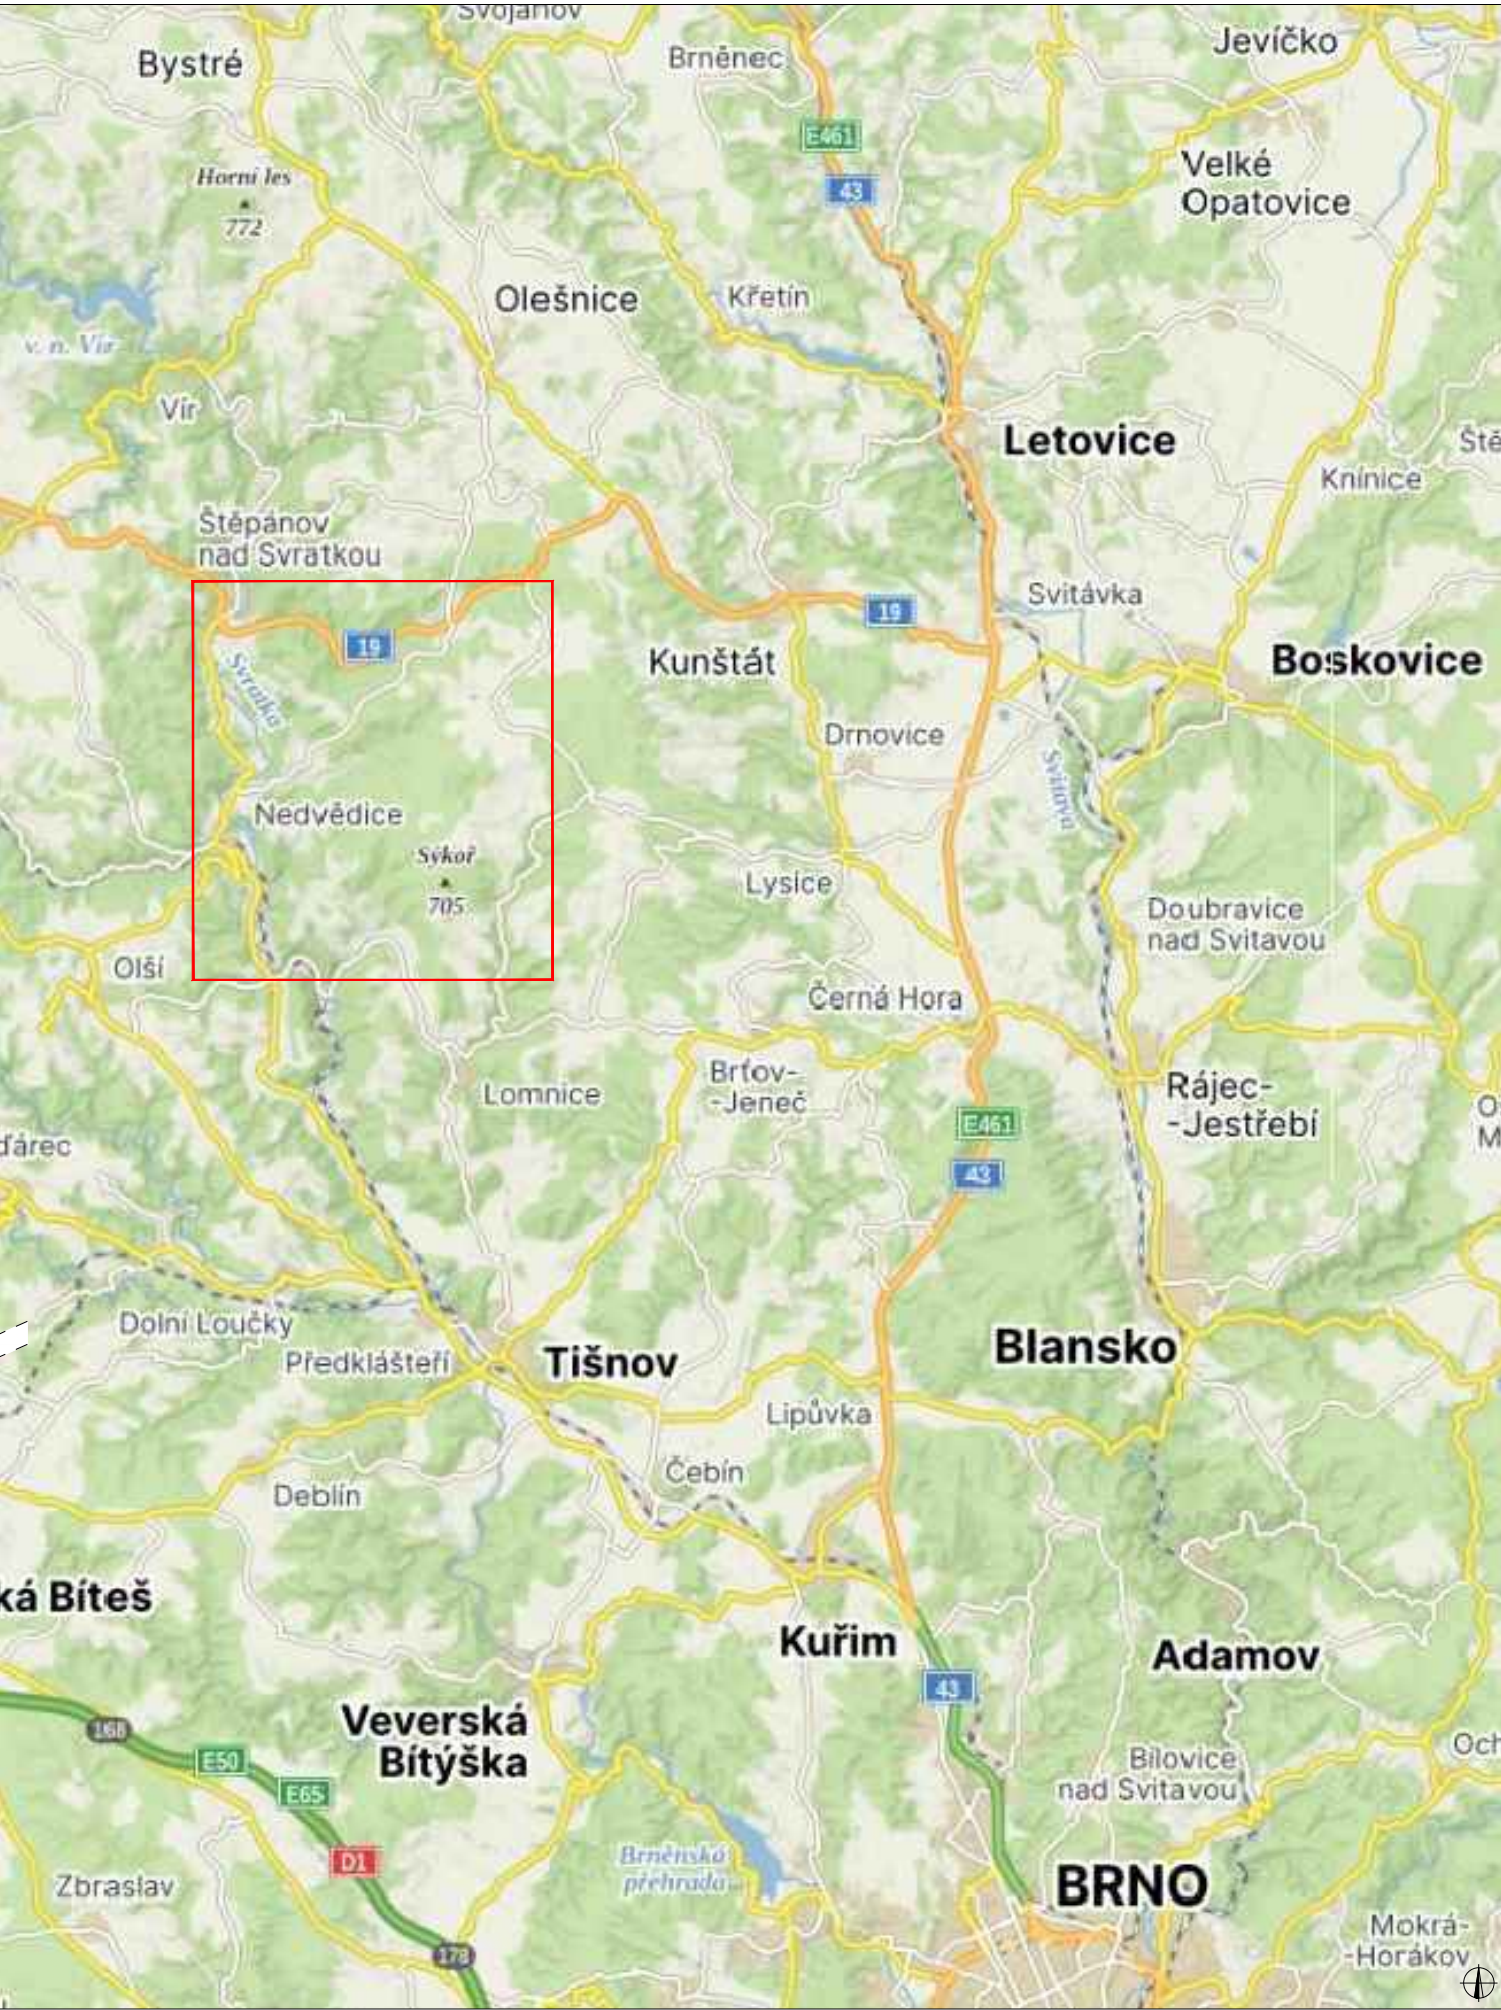

ZODPOVĚDNÝ PROJEKTANT:	Richard Peška		
VYPRACOVAL:	Tereza Buchtelíková		
KONTROLOVAL:	Richard Peška		
NÁZEV STAVBY:	DIO - III/3877 Nedvědice - Chlébské, Chlébské - Hodonín okr. Brno - venkov, okr. Blansko, kr. Jihomoravský okr. Žďár n. Sázavou, kr. Vysočina		ČÍSLO ZAKÁZKY: 258/2026
OBSAH:	Situace dopravně-inženýrských opatření		DATUM: 08/2026
			FORMÁT:
			MĚŘÍTKO:
			ÚČEL:
			RDS
			ČÍSLO PŘÍLOHY: 1.1
			SOUPRAVA: